


DP22 / 13 m

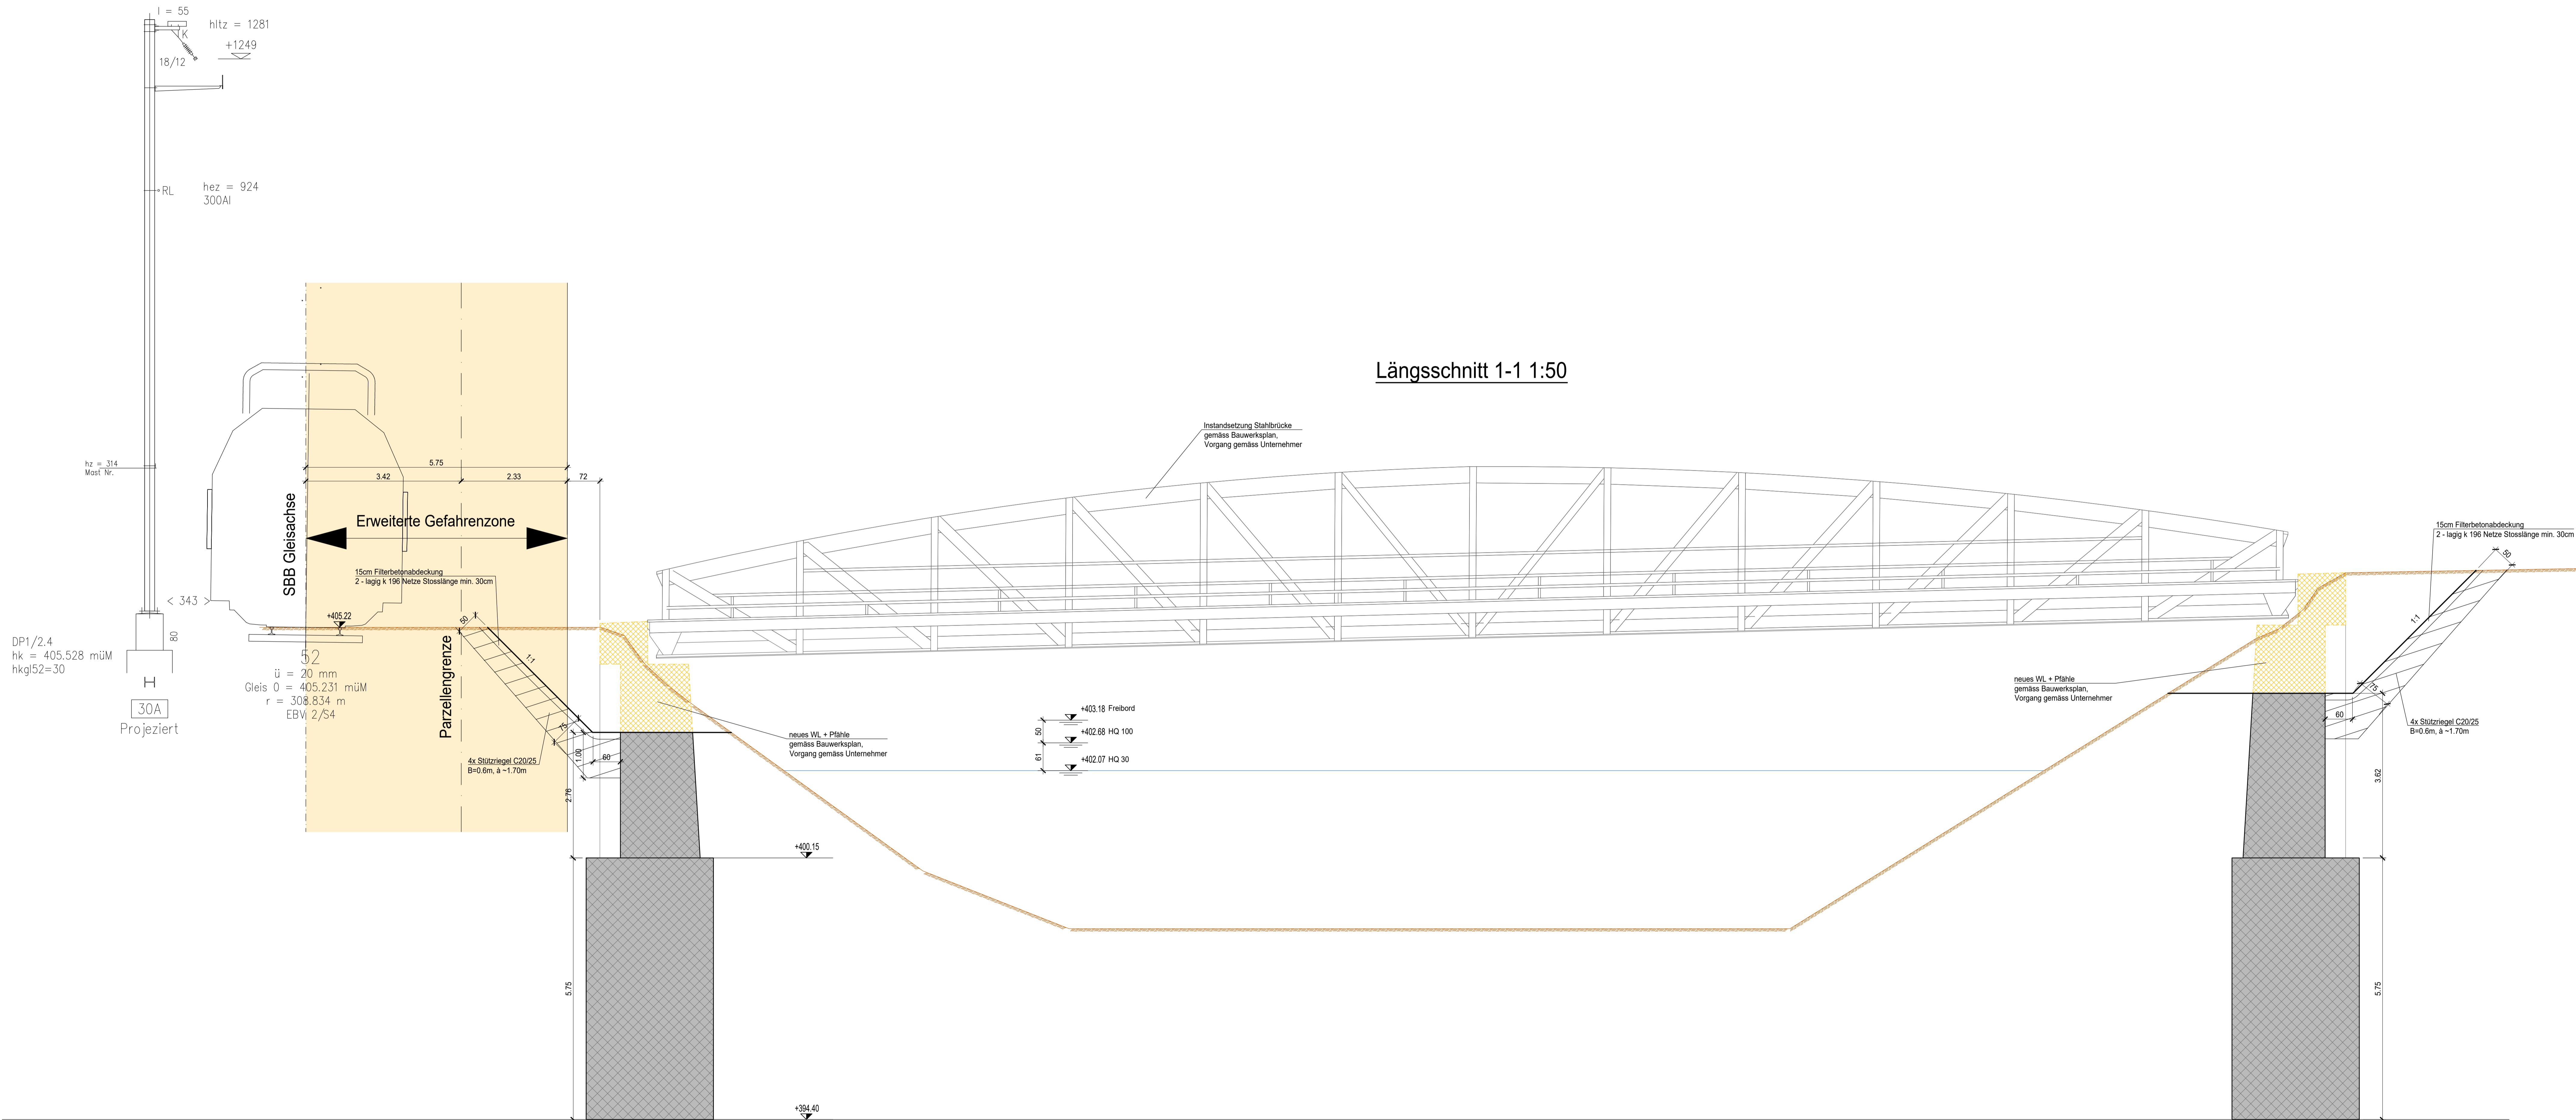

Längsschnitt 1-1 1:50

Legende		Bewehrung		Ueberdeckung	
Beton bestehend		Stabstahl	B 500B	auf Magerbeton	50 mm
Abbruch		Witterung ausgesetzt	40 mm	Witterung entzogen	30 mm
		Schalungstyp			
		generell	Typ 2.1		


Hiezu Pläne:
Bauzustand Grundriss Nr. 026

Bauherr:
Gemeinde Au SG
Kirchweg 6
9434 Au



Monstein-Brücke Binnenkanal, Rheinstrasse, 9435 Au (SG)

Bauzustand Längsschnitt
Submissionsplan

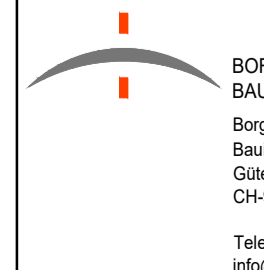 BORGGINO EGGENBERGER BAUINGENIEURE Borggino Eggenberger + Partner AG Bauplanung Güterbühnenstrasse 6 CH-9000 St. Gallen Telefon +41 71 288 55 88 info@beap.ch www.beap.ch	Plan-Nr. 3285.21-027A	Massstab: 1:50	Dat. 28.03.23 Gez. KC Kontr. PF
	Rev. A: 29.09.2023 Submission 2	Format: 138/59.4	