



SternGarage.ch AG
Auerstrasse 34
9435 Heerbrugg

Gemeinde Au, SternGarage Wegverbindung Zollstrasse

Auflageprojekt

Längenprofile 1:500/100
Querprofile 1:100

Vom Gemeinderat genehmigt am :

Der Gemeindepräsident : Der Gemeinderatsschreiber :

Öffentliche Auflage vom : bis

Wälli AG Ingenieure

CH-9435 Heerbrugg T. 056 100 90 02
Auerstrasse 23

heerbrugg@waelli.ch
www.waelli.ch



Projekt Nr. 3102-1315-04-302

Format: 45 x 126 cm

Gezeichnet: d.müller


Einstellt: 07.03.2023

Kontrolliert: r.dietsche


Geändert:

N:\310 Tiefbau\3102 Heerbrugg\3102-1315-04 Au Wegverbindung Zollstrasse\06 CAD\30 Auflageprojekt\3102-1315-04_LP_GP_24

Projektierte Wegverbindung, Längenprofil 1:500/100

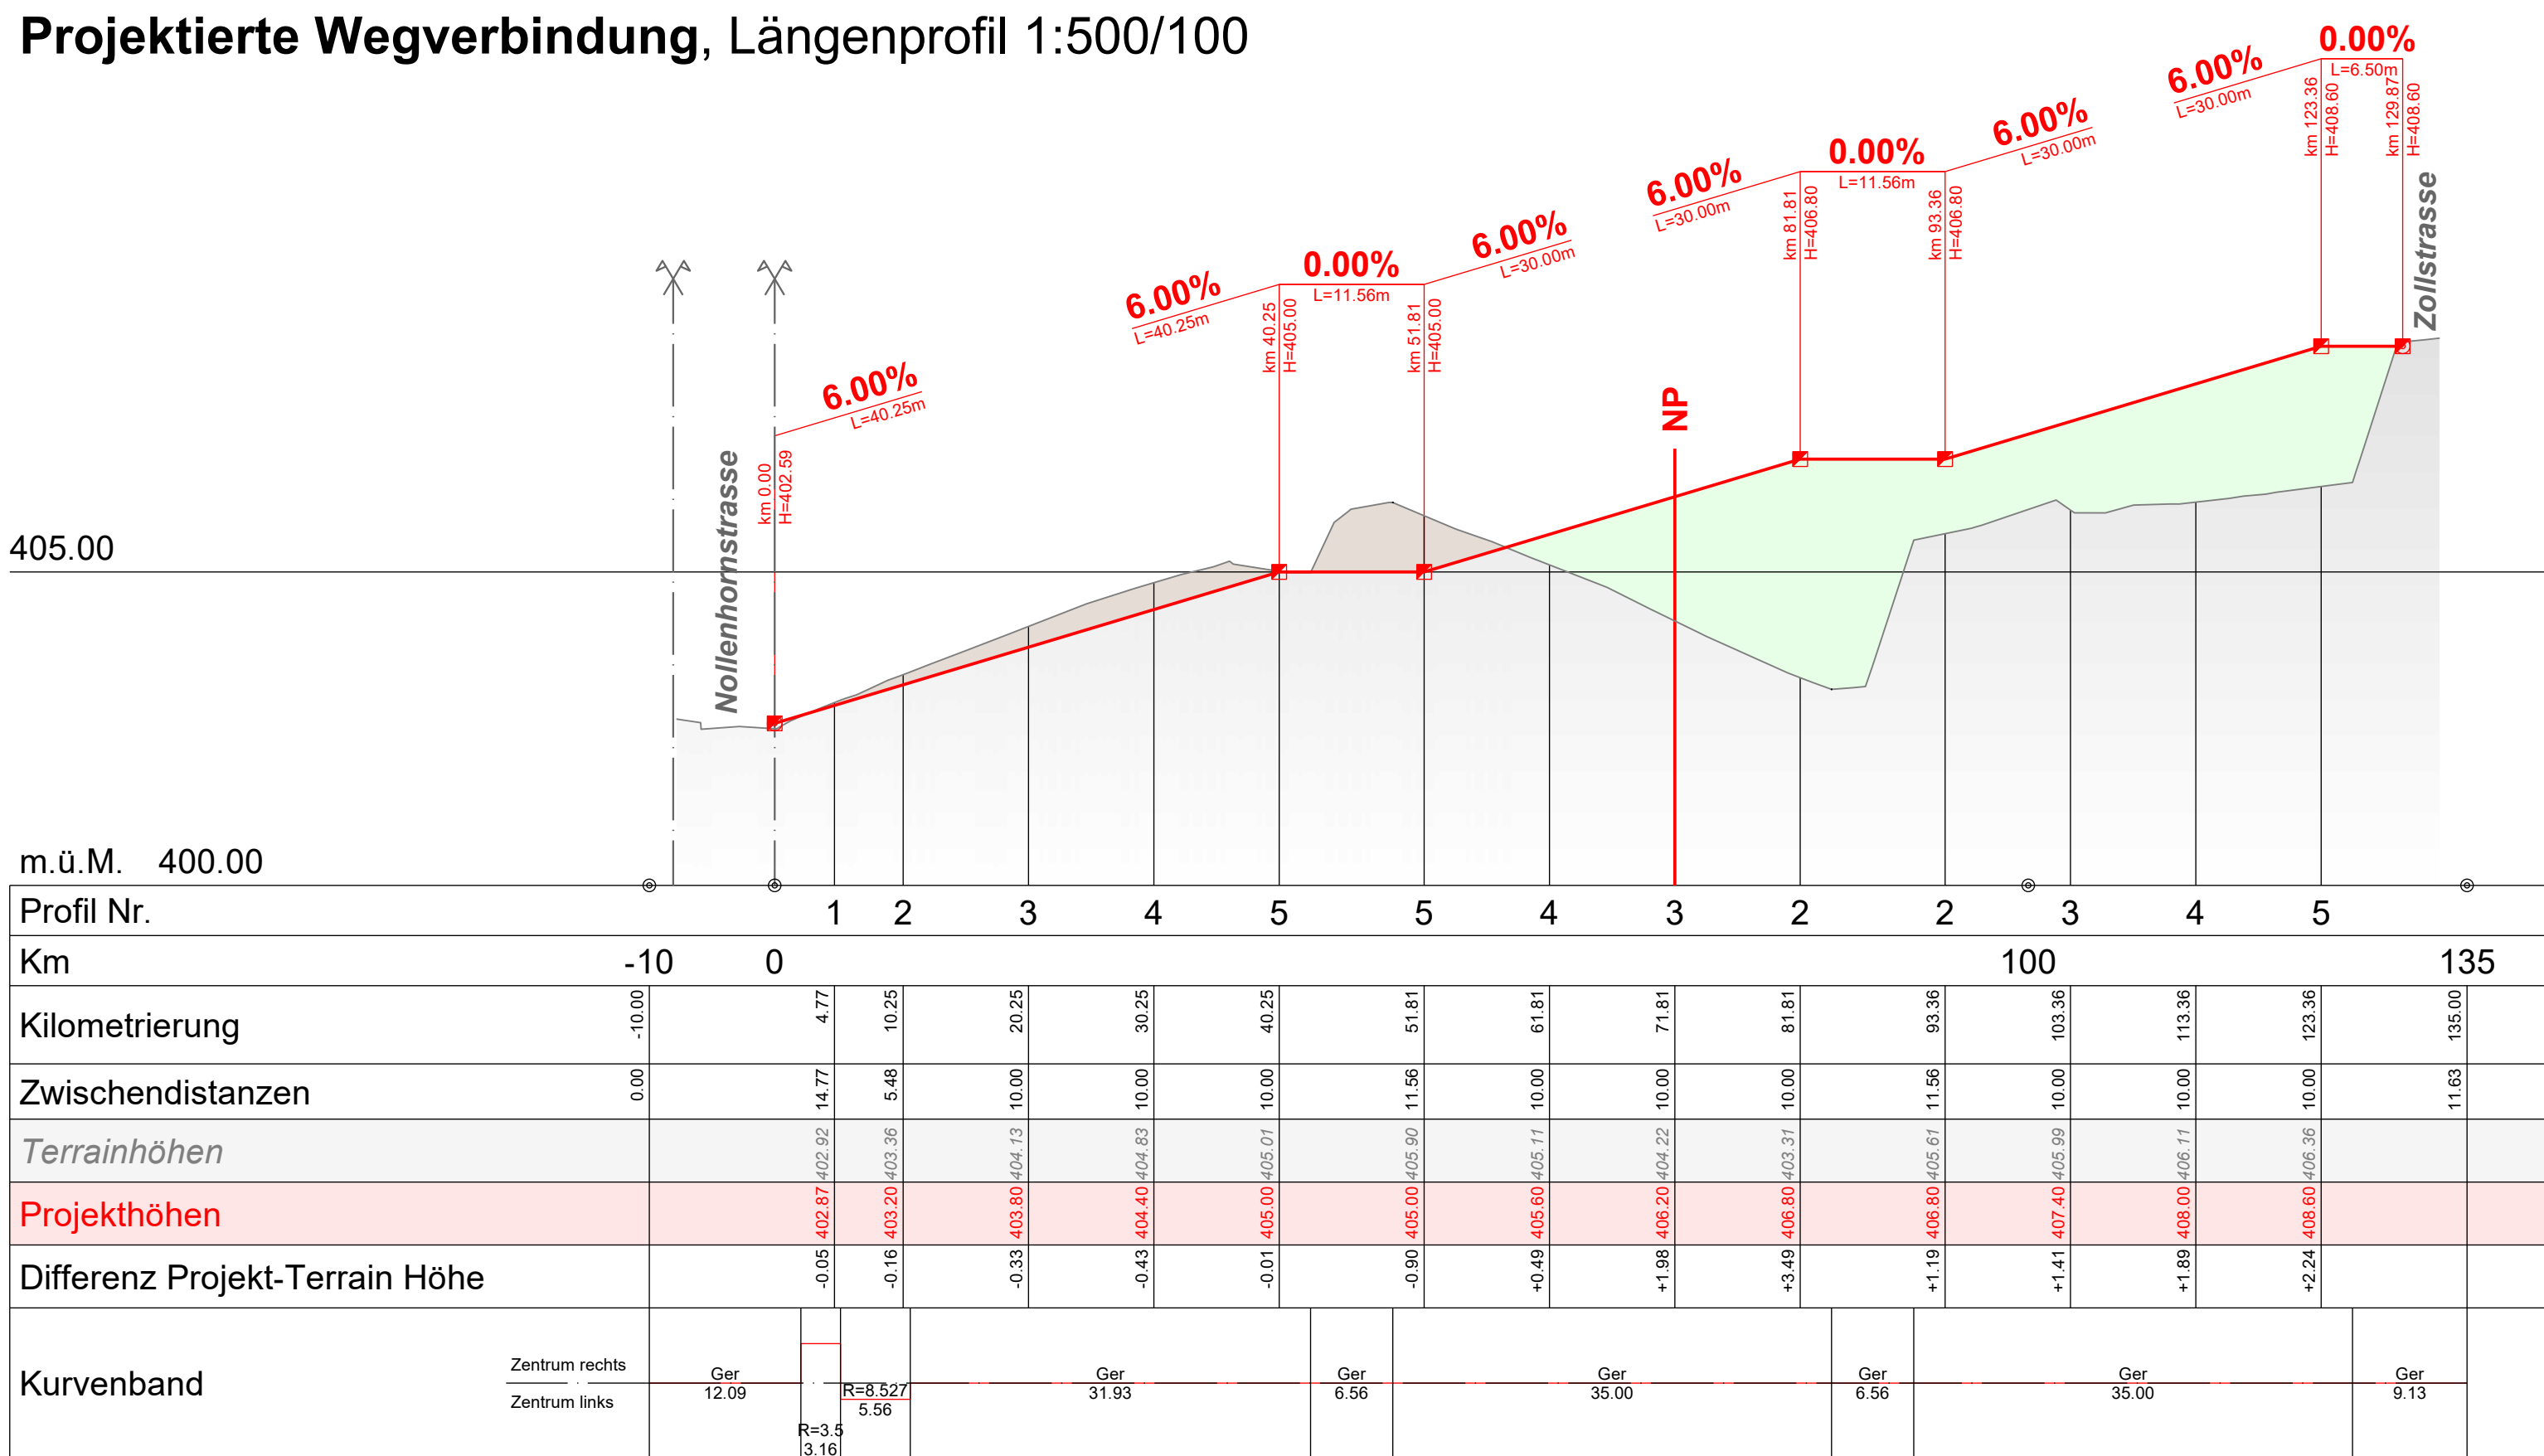

Bestehende Wegverbindung, Längenprofil 1:500/100

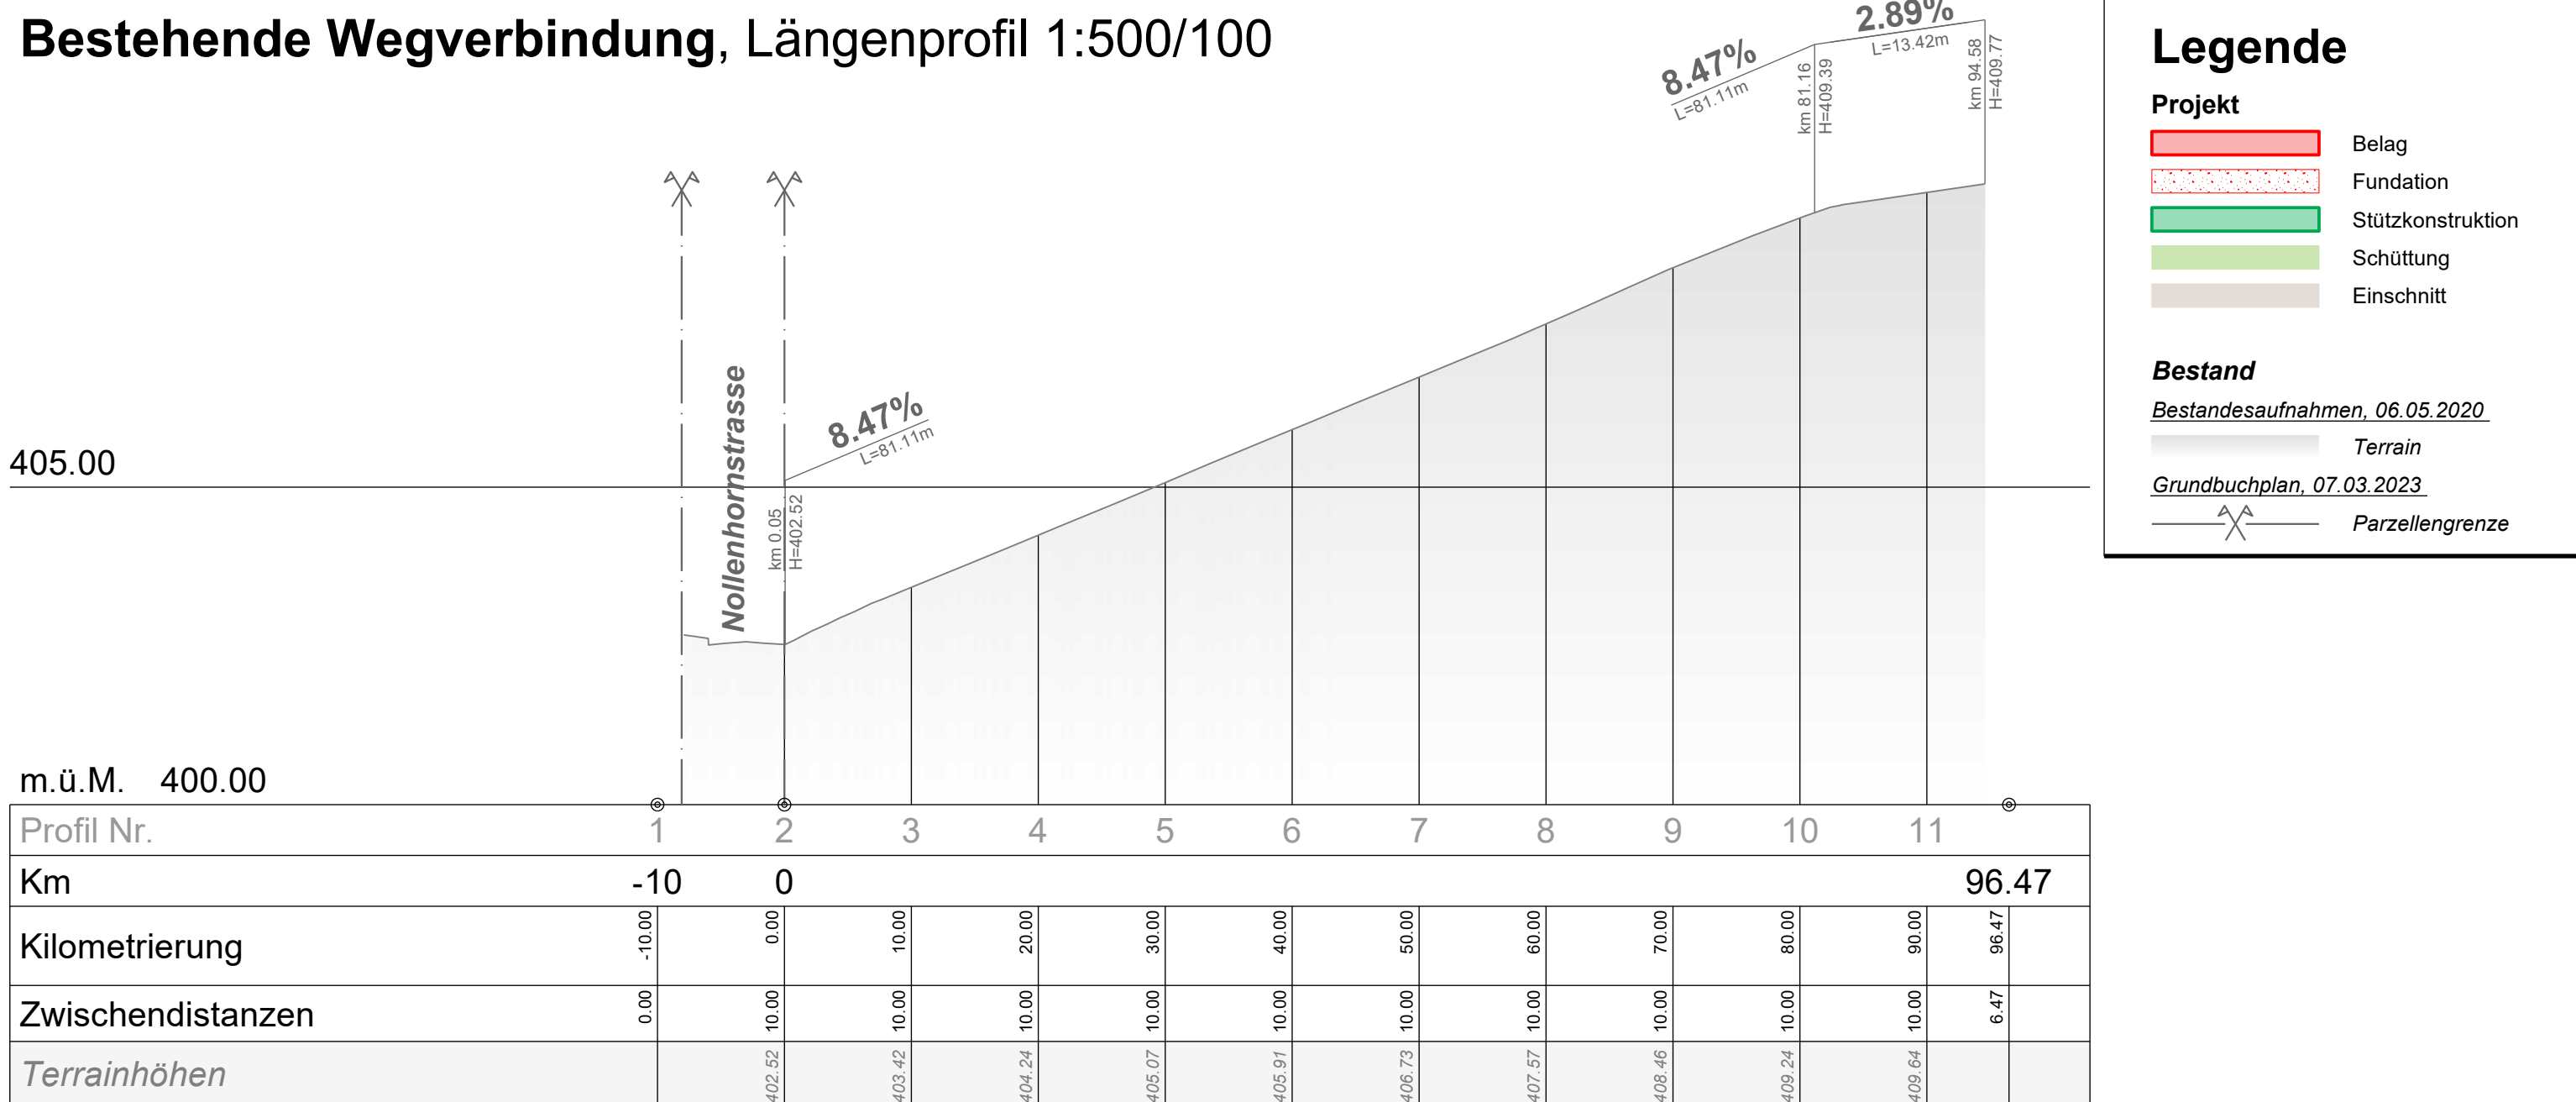

Legende

- Projekt**
- Belag
 - Fundation
 - Stützkonstruktion
 - Schüttung
 - Einschnitt

- Bestand**
- Bestandesaufnahmen, 06.05.2020
 - Terrain
 - Grundbuchplan, 07.03.2023
 - Parzellengrenze

Projektierte Wegverbindung, Querprofile 1:100

