



SternGarage.ch AG
Auerstrasse 34
9435 Heerbrugg

Gemeinde Au, SternGarage Wegverbindung Zollstrasse

Auflageprojekt

Landbedarfsplan Situation 1:250

Vom Gemeinderat genehmigt am :

Der Gemeindepräsident :
Der Gemeinderatsschreiber :

Öffentliche Auflage vom : bis

Wälli AG Ingenieure




Projekt Nr. 3102-1315-04-304

Format:	30 x 84 cm		
Gezeichnet:	d.müller	Erstellt:	07.03.2023
Kontrolliert:	r.dietsche	Geändert:	

CH-9435 Heerbrugg T. 058 100 90 02
Auerstrasse 23 heerbrugg@waelli.ch
www.waelli.ch

N:\310 Tiefbau\3102 Heerbrugg\3102-1315-04 Au Wegverbindung Zollstrasse\06 CAD\30 Auflageprojekt\3102-1315-04_01_SIT_250.dwg

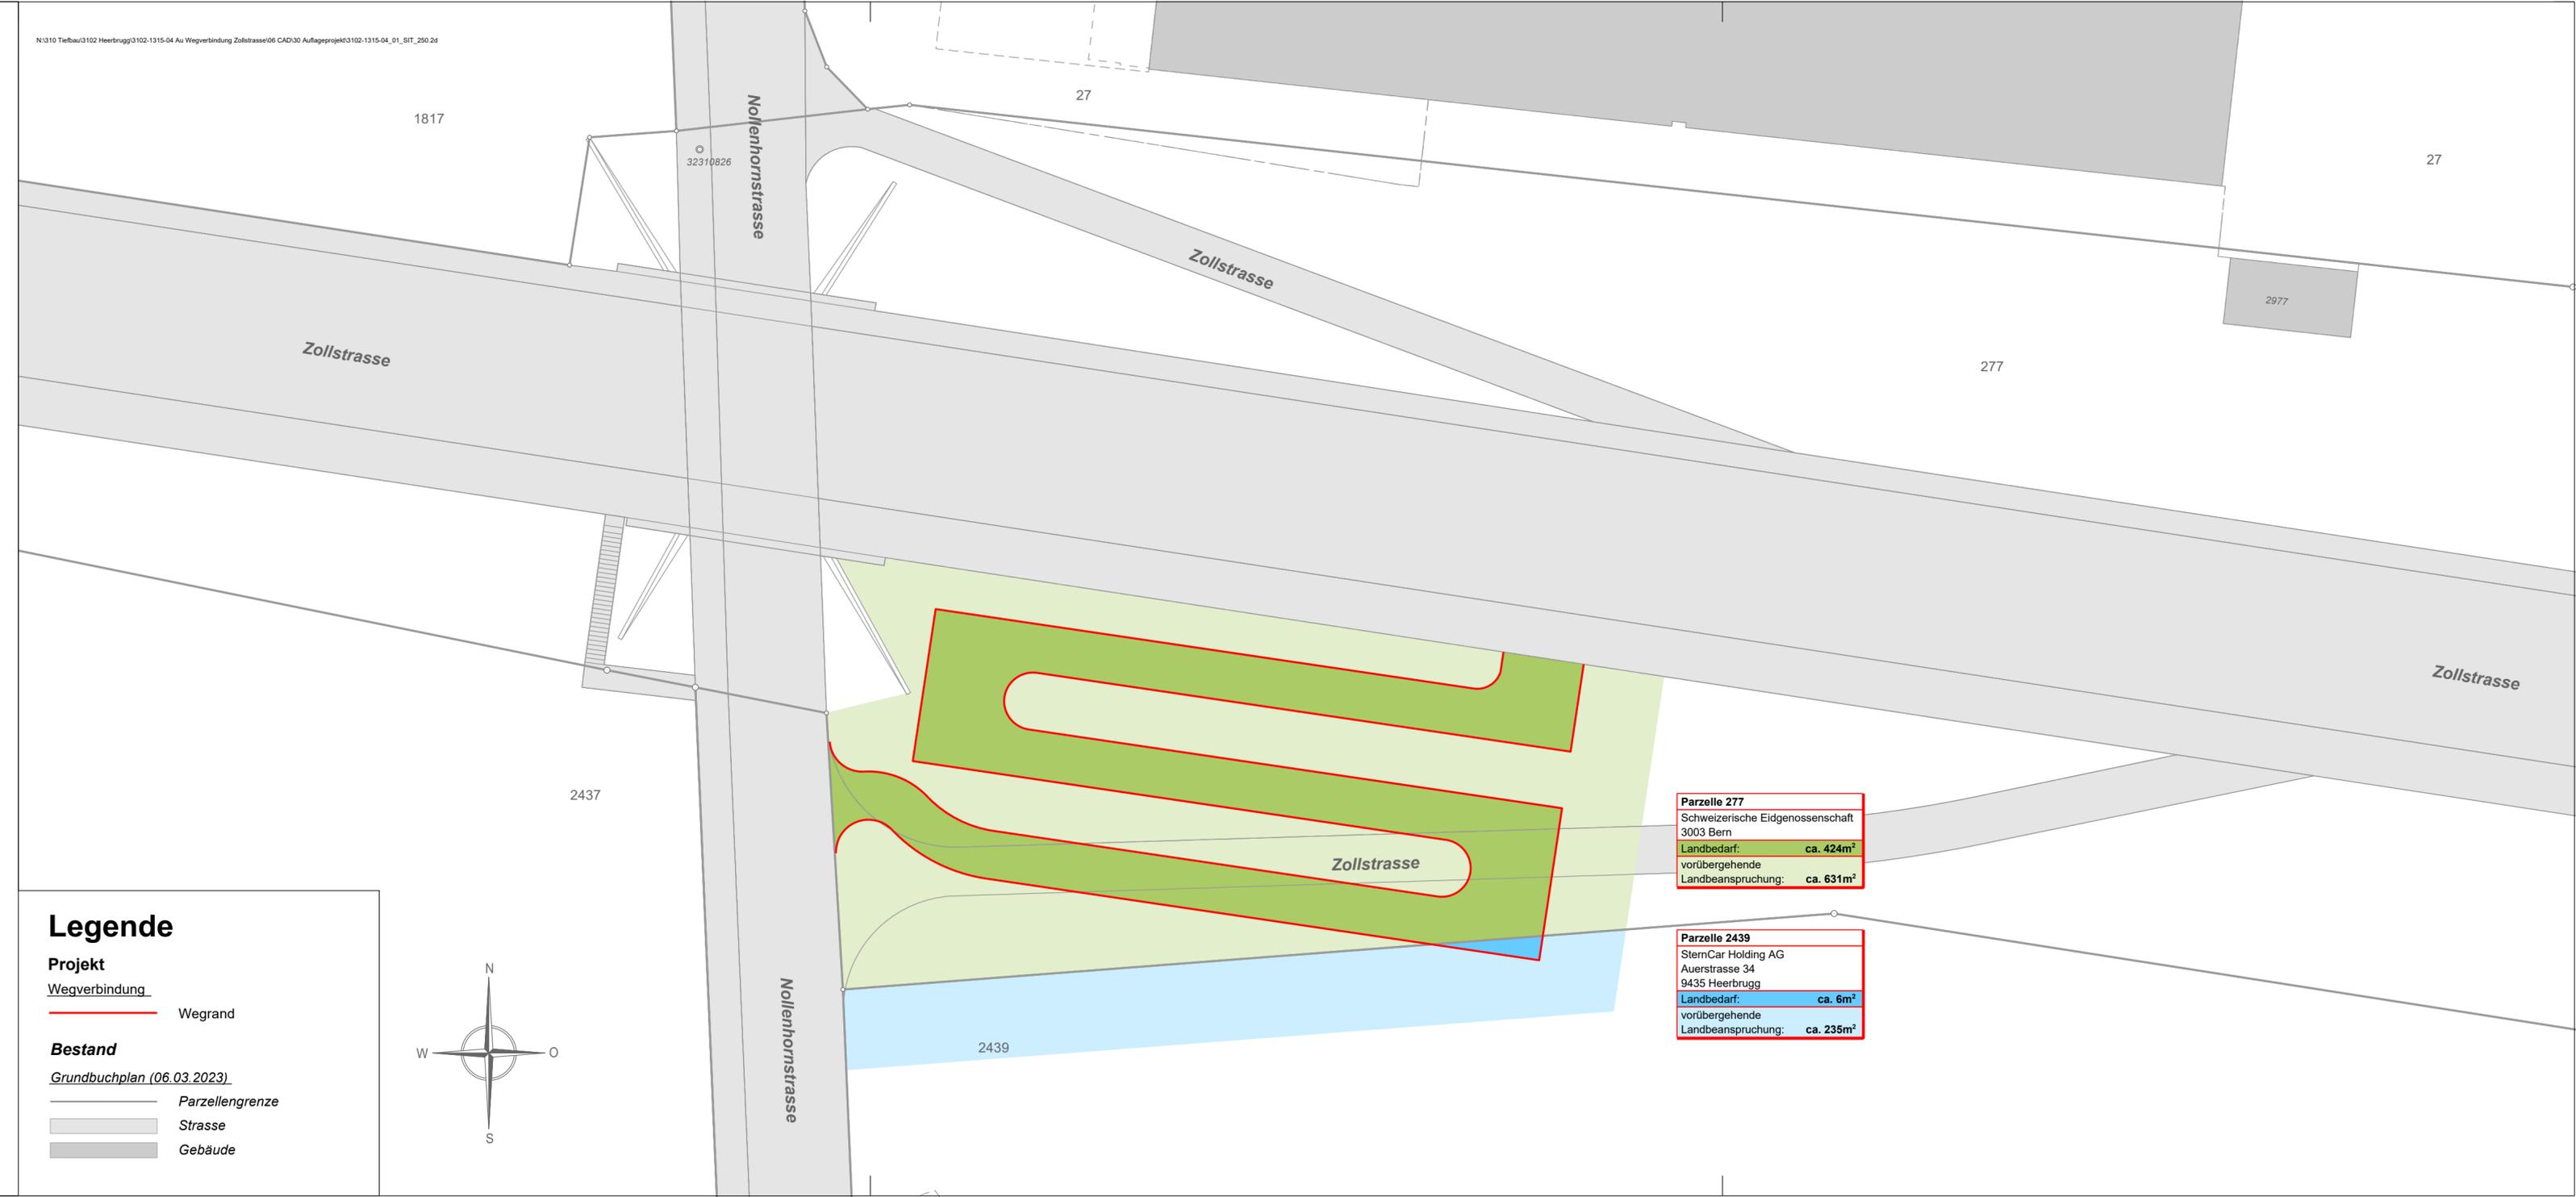


Legende

Projekt

Wegverbindung
Wegrand

Bestand

Grundbuchplan (06.03.2023)
Parzellengrenze
Strasse
Gebäude

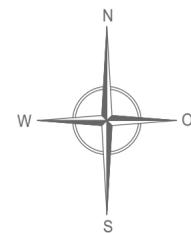

Parzelle 277
Schweizerische Eidgenossenschaft
3003 Bern
Landbedarf: ca. 424m²
vorübergehende
Landbeanspruchung: ca. 631m²

Parzelle 2439
SternCar Holding AG
Auerstrasse 34
9435 Heerbrugg
Landbedarf: ca. 6m²
vorübergehende
Landbeanspruchung: ca. 235m²