



SternGarage.ch AG
Auerstrasse 34
9435 Heerbrugg

Gemeinde Au, SternGarage Wegverbindung Zollstrasse

Auflageprojekt

Signalisations- und Markierungsplan Situation 1:250

Vom Gemeinderat genehmigt am :

Der Gemeindepräsident : Der Gemeinderatsschreiber :

Öffentliche Auflage vom : bis

Wälli AG Ingenieure




Projekt Nr. 3102-1315-04-307

Format:	30 x 84 cm	
Gezeichnet:	d.müller	Erstellt: 07.03.2023
Kontrolliert:	r.dietsche	Geändert: 21.03.2023

CH-9435 Heerbrugg T. 058 100 90 02
Auerstrasse 23

heerbrugg@waelli.ch
www.waelli.ch

N:\310 Tiefbau\3102 Heerbrugg\3102-1315-04 Au Wegverbindung Zollstrasse\06 CAD\30 Auflageproj\3102-1315-04_01_SIT_250.dwg

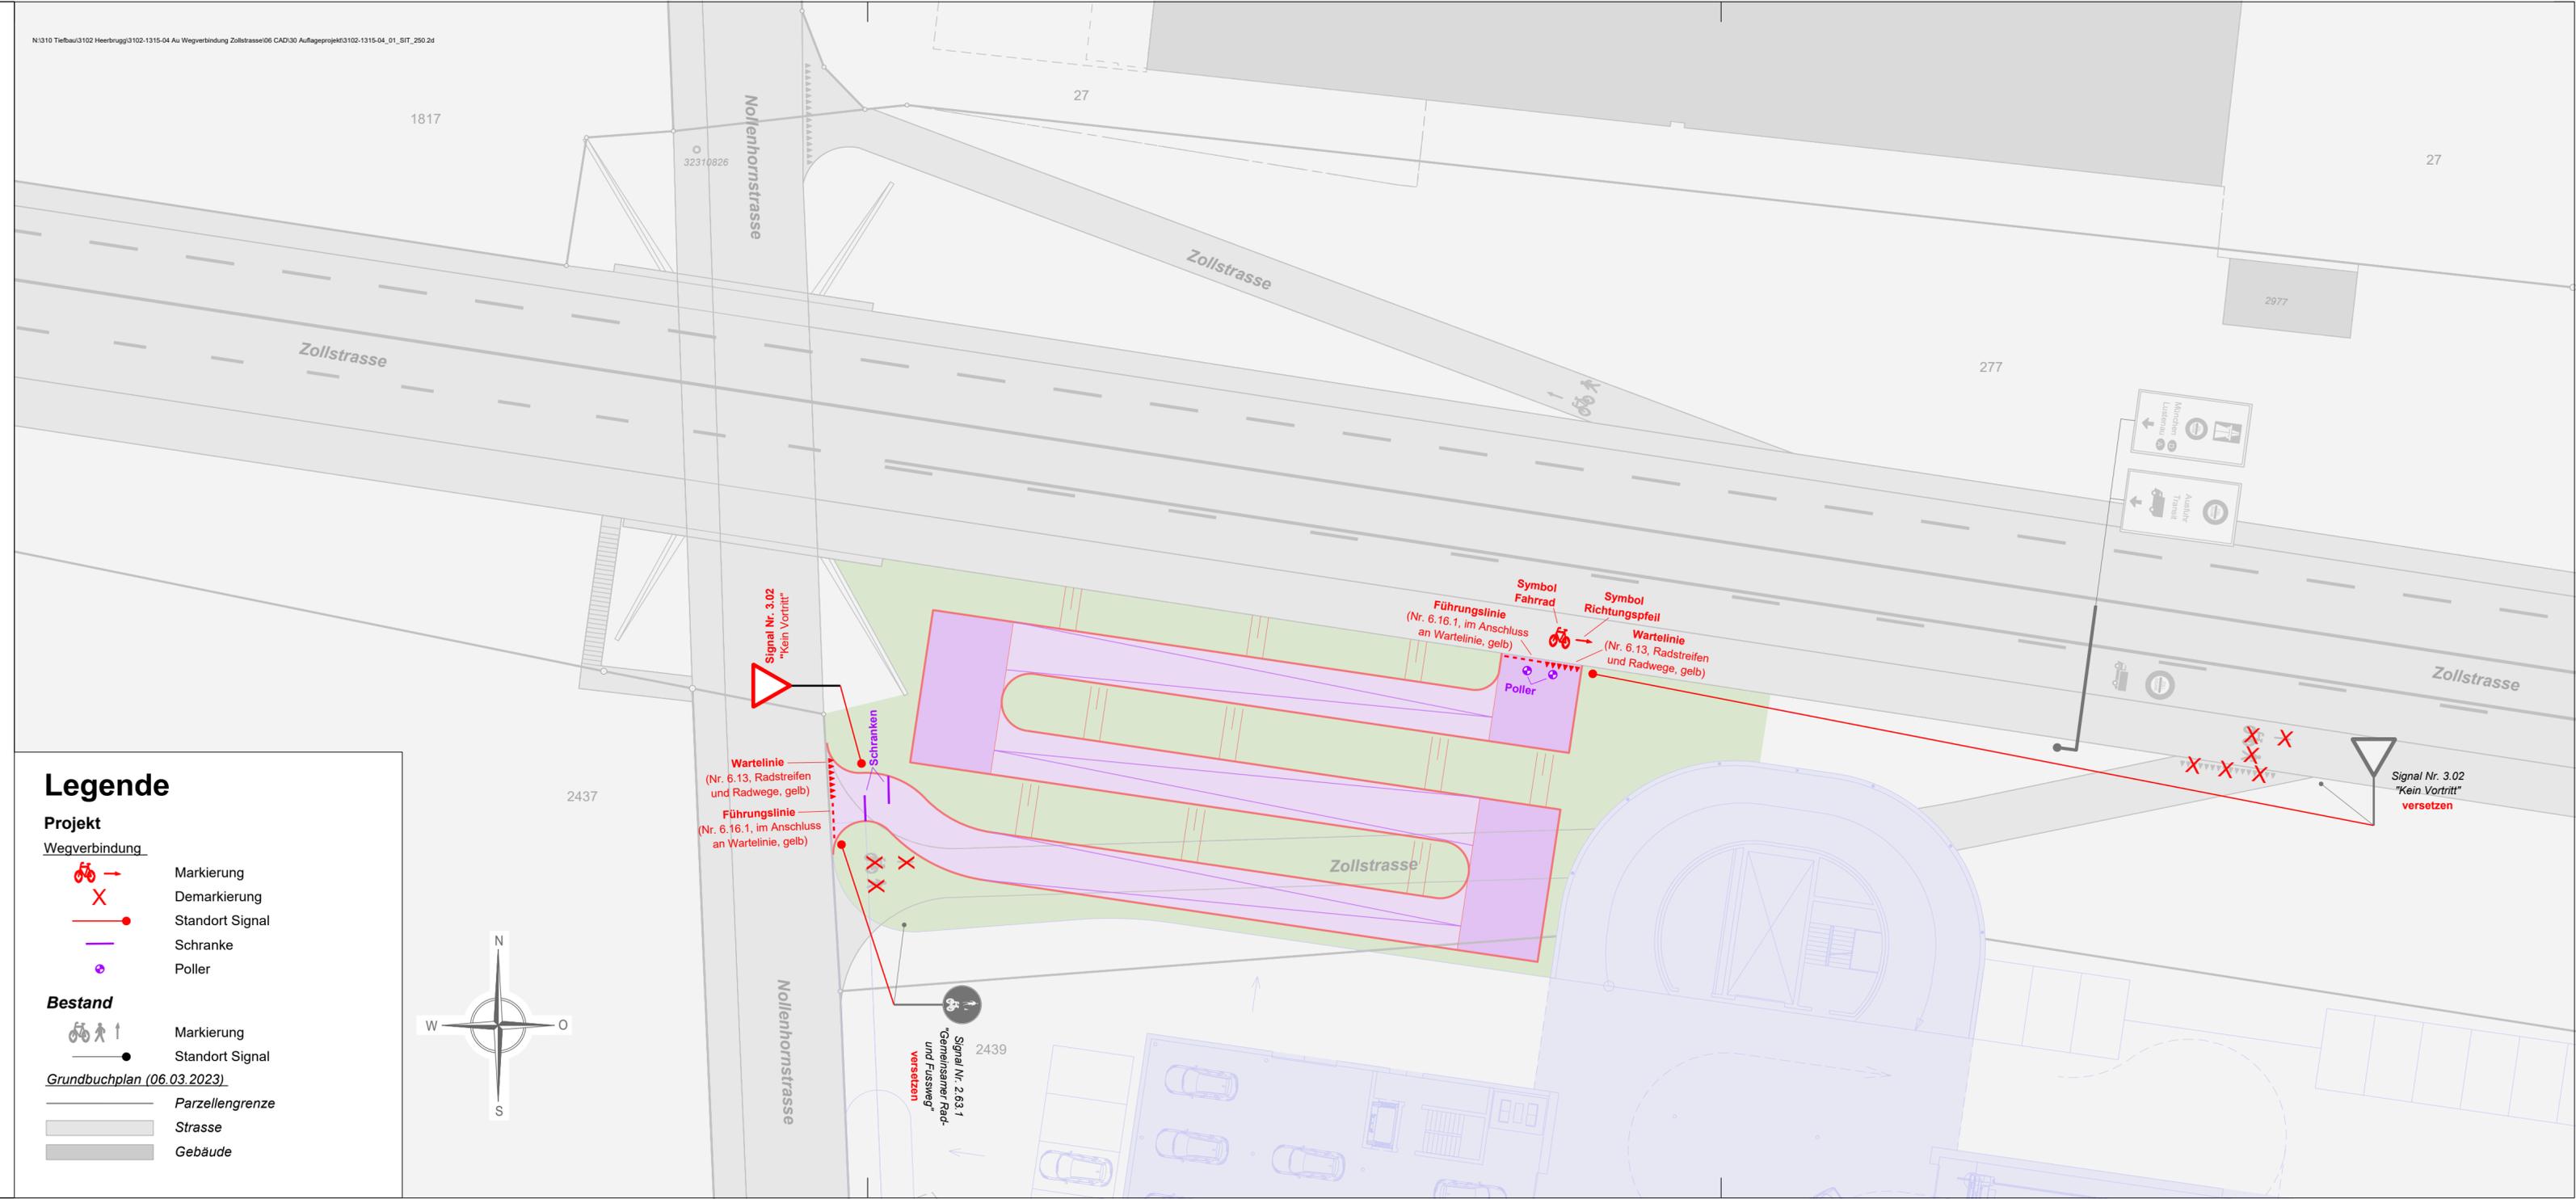

Legende

Projekt

Wegverbindung

- Markierung
- Demarkierung
- Standort Signal
- Schranke
- Poller

Bestand

- Markierung
- Standort Signal

Grundbuchplan (06.03.2023)

- Parzellengrenze
- Strasse
- Gebäude

