

Erika & Beat Güntert-Bühler
 Emserenstr. 41
 9434 Au

Gemeinde Au
Emserenstrasse
 Erschliessung Parz. 1980/460

Mitwirkung

Knotensichtweiten
 Situation 1:500

Vom Gemeinderat genehmigt am :

Der Gemeindepräsident : Der Gemeinderatsschreiber :

Öffentliche Auflage vom : bis

Wälli AG Ingenieure





CH-9435 Heerbrugg T. 058 100 90 02
 Auerstrasse 23 heerbrugg@waelli.ch
 www.waelli.ch

Projekt Nr. 3102-1420-305

Format: A3

Gezeichnet: d.seitz Erstellt: 16.05.2023

Kontrolliert: r.dietsche Geändert:

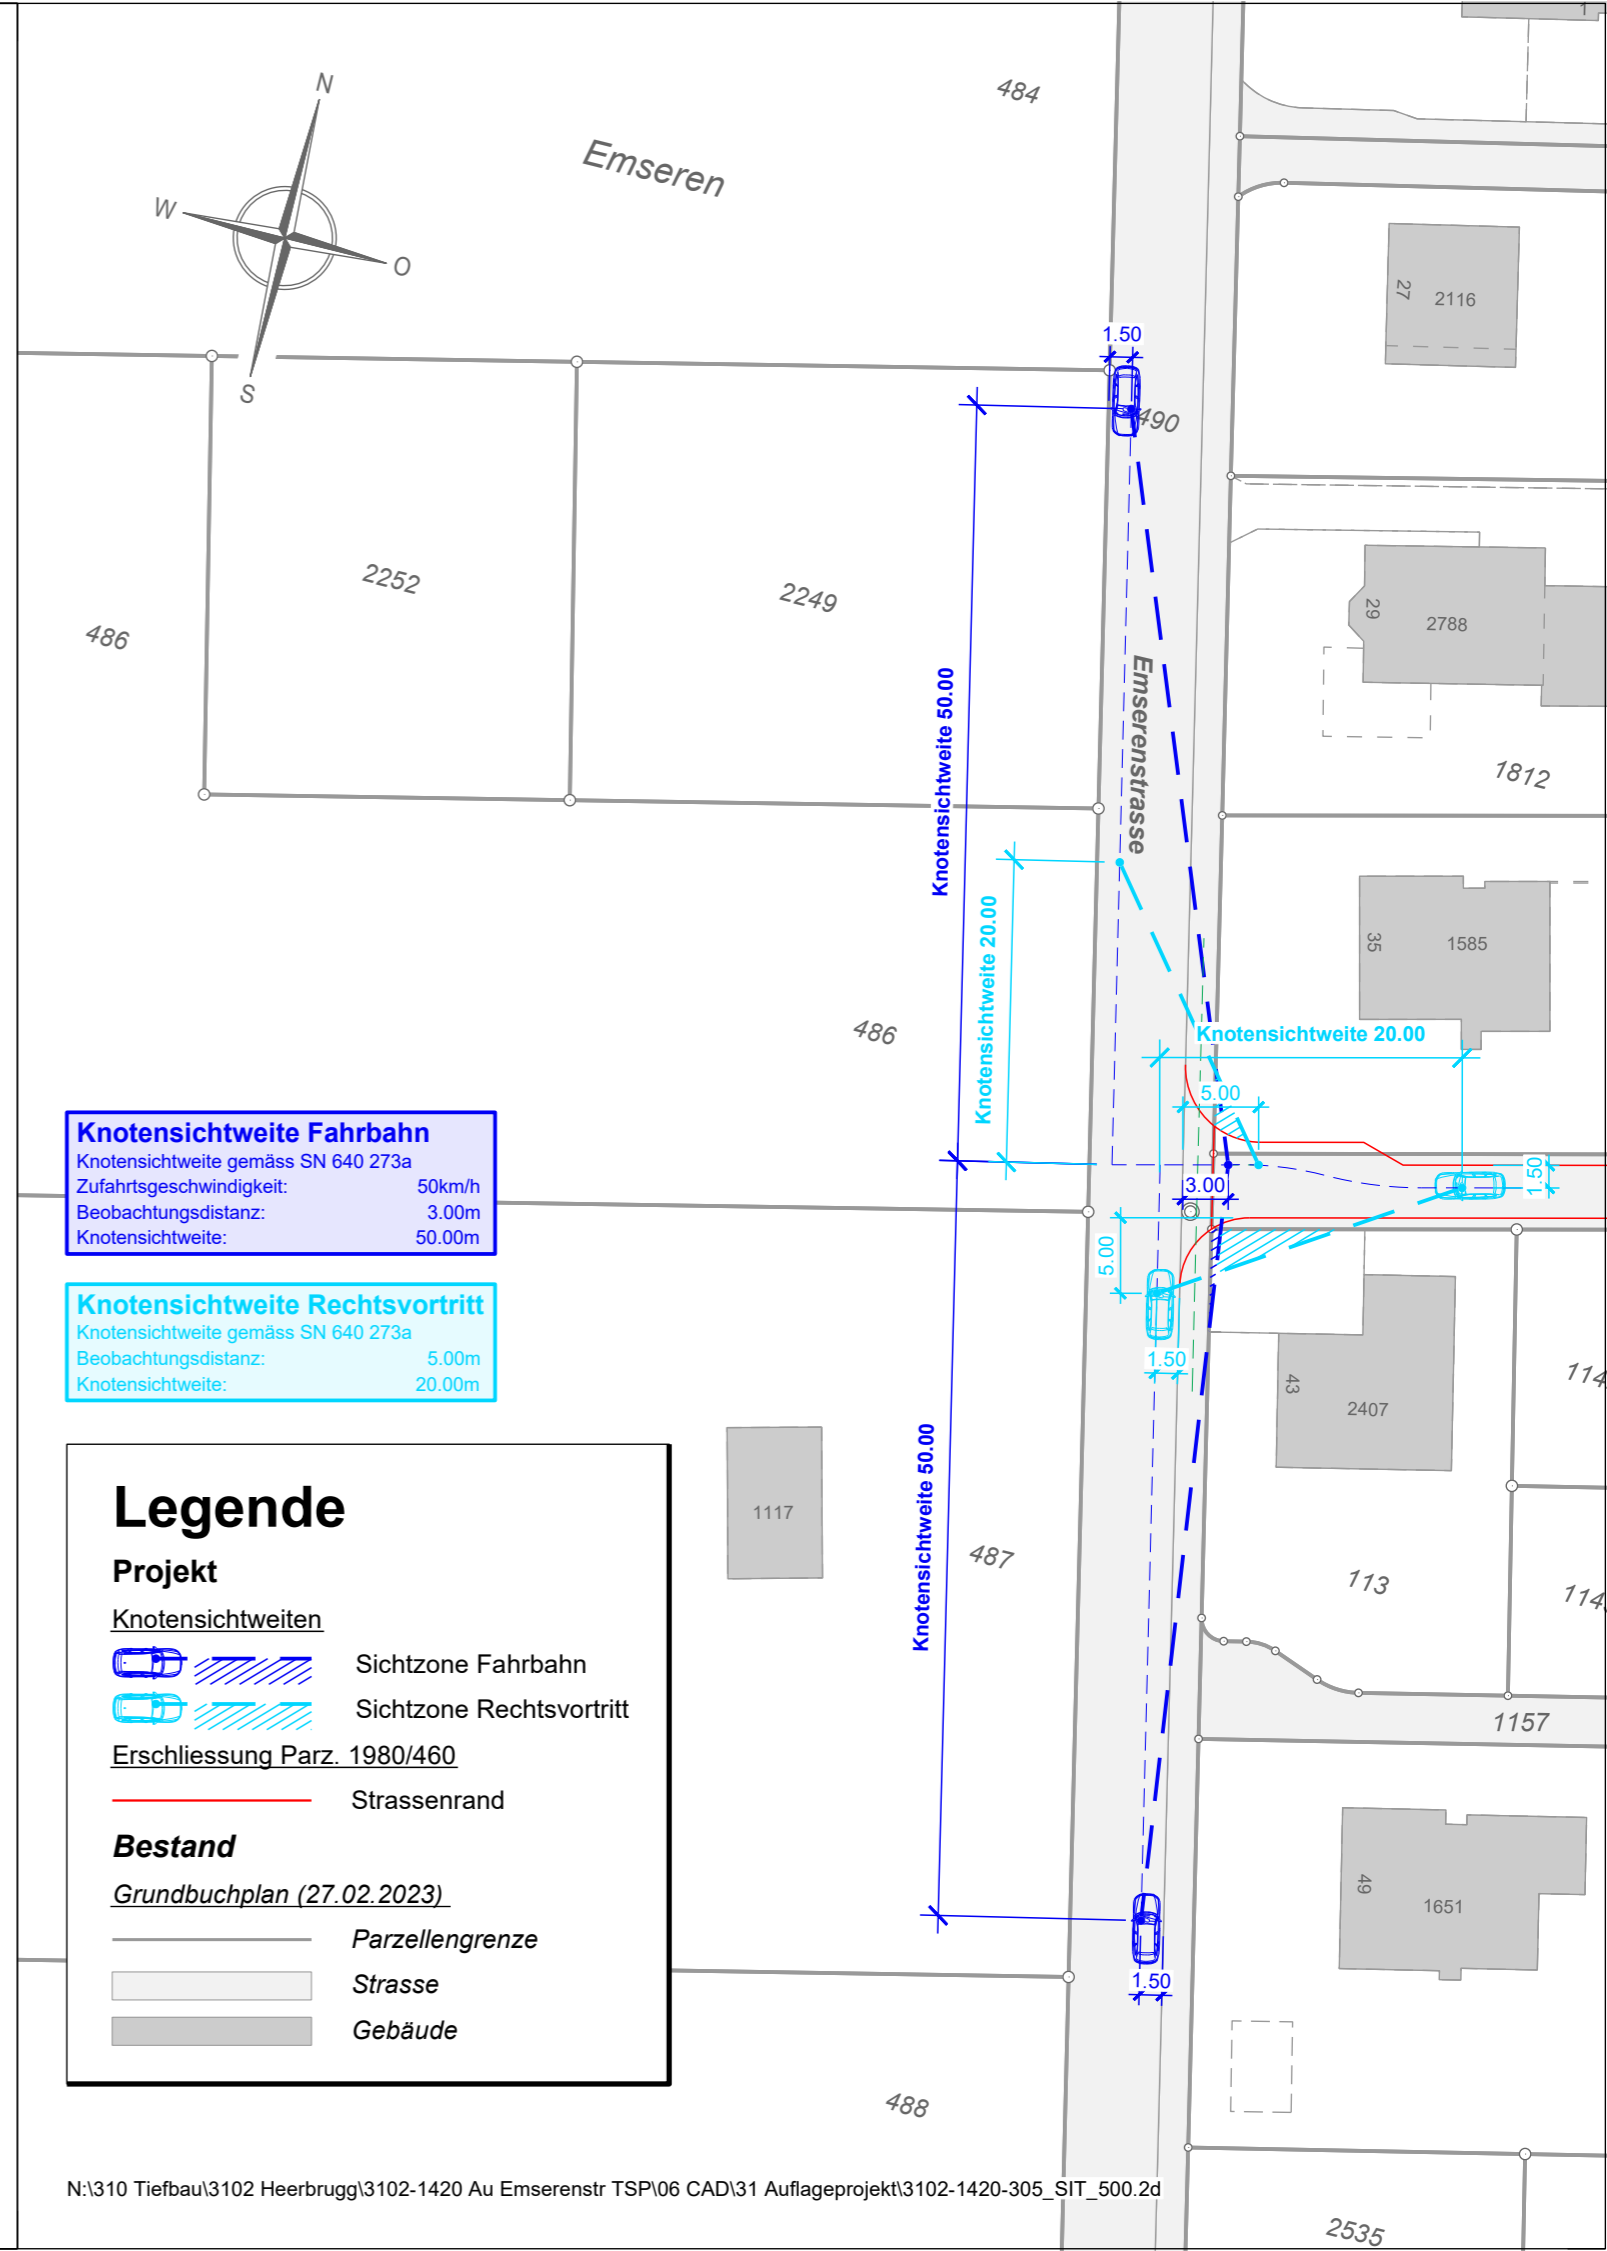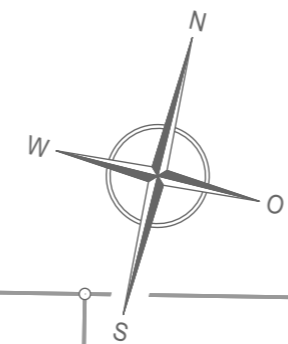

Knotensichtweite Fahrbahn
 Knotensichtweite gemäss SN 640 273a
 Zufahrtsgeschwindigkeit: 50km/h
 Beobachtungsdistanz: 3.00m
 Knotensichtweite: 50.00m

Knotensichtweite Rechtsvortritt
 Knotensichtweite gemäss SN 640 273a
 Beobachtungsdistanz: 5.00m
 Knotensichtweite: 20.00m

Legende

Projekt

Knotensichtweiten

- Sichtzone Fahrbahn
- Sichtzone Rechtsvortritt

Erschliessung Parz. 1980/460

- Strassenrand

Bestand

Grundbuchplan (27.02.2023)

- Parzellengrenze
- Strasse
- Gebäude