

Erika & Beat Güntert-Bühler
Emserenstr. 41
9434 Au

Gemeinde Au
Emserenstrasse
Erschliessung Parz. 1980/460

Mitwirkung

Querprofile 1:100

Vom Gemeinderat genehmigt am :

Der Gemeindepräsident : Der Gemeinderatsschreiber :

Öffentliche Auflage vom : bis

Wälli AG Ingenieure

CH-9435 Heerbrugg T. 058 100 90 02
Auerstrasse 23

heerbrugg@waelli.ch
www.waelli.ch











Projekt Nr. 3102-1420-303

Format: 30 x 84 cm

Gezeichnet: d.seitz Erstellt: 16.05.2023

Kontrolliert: r.dietsche Geändert:

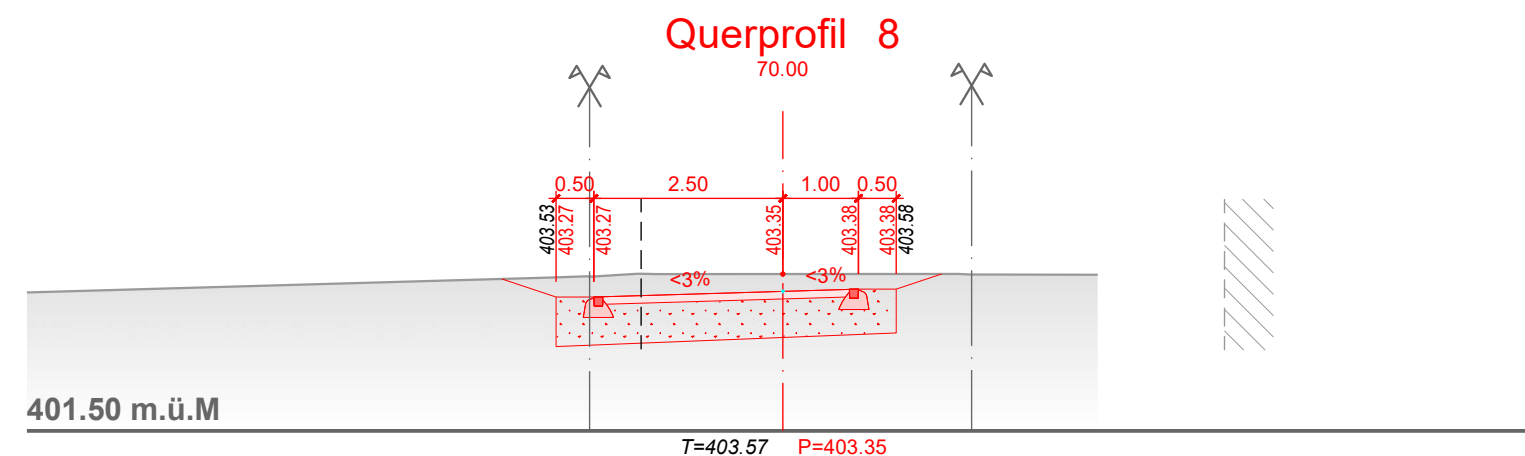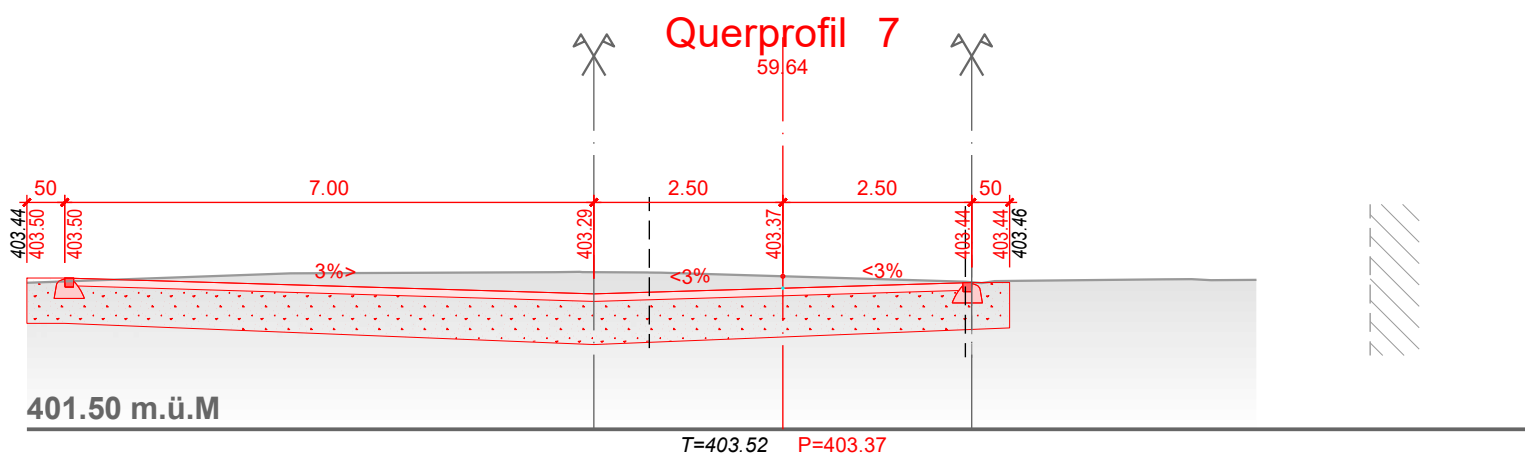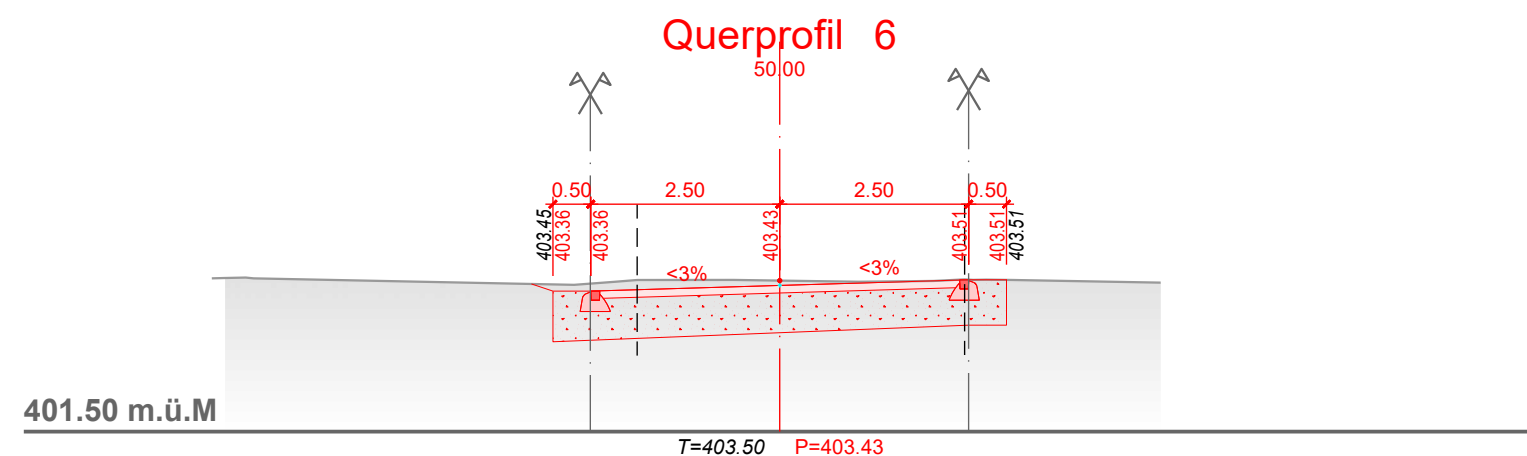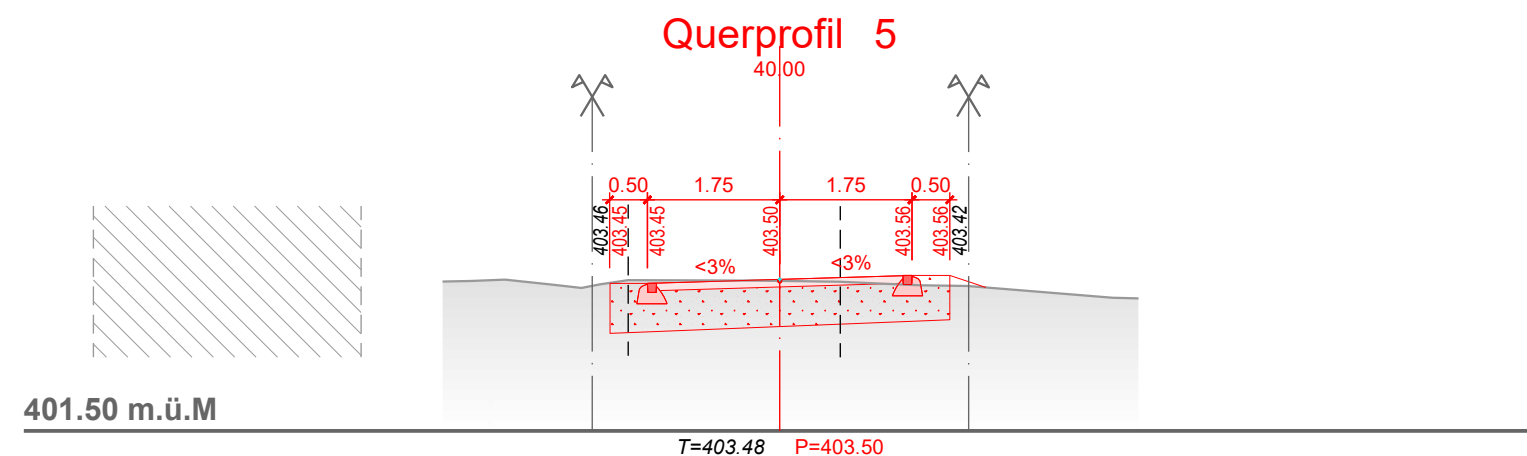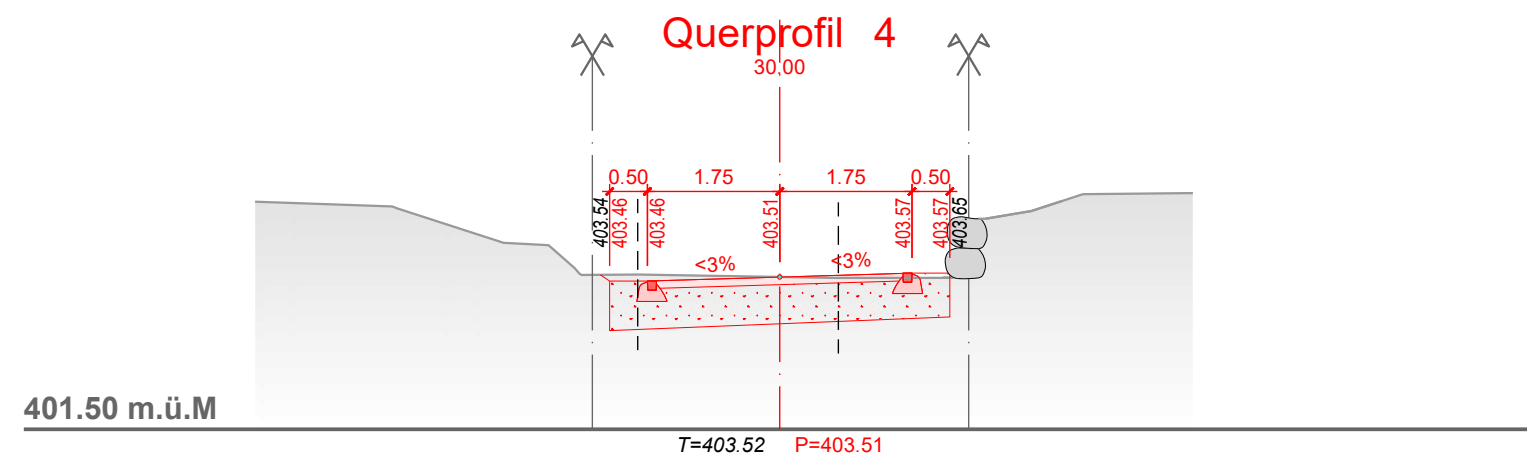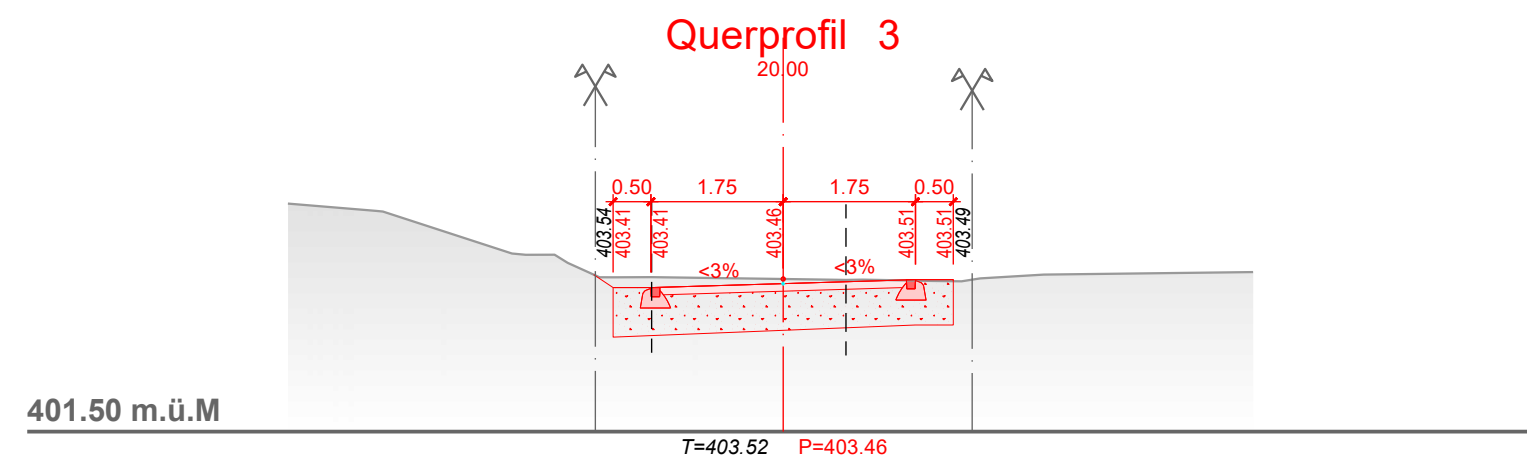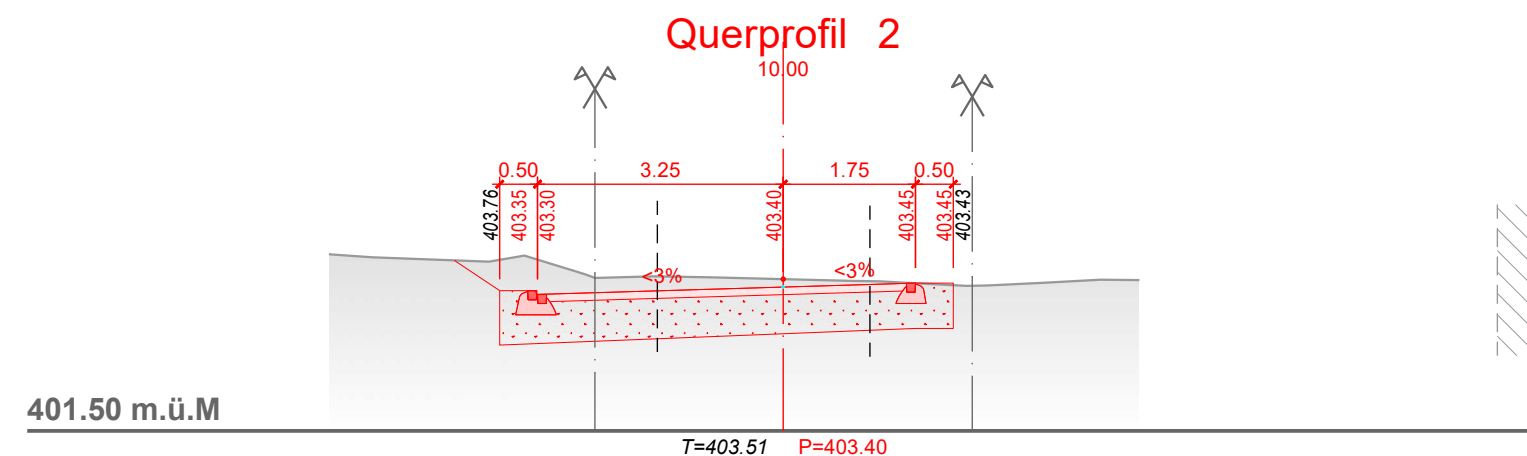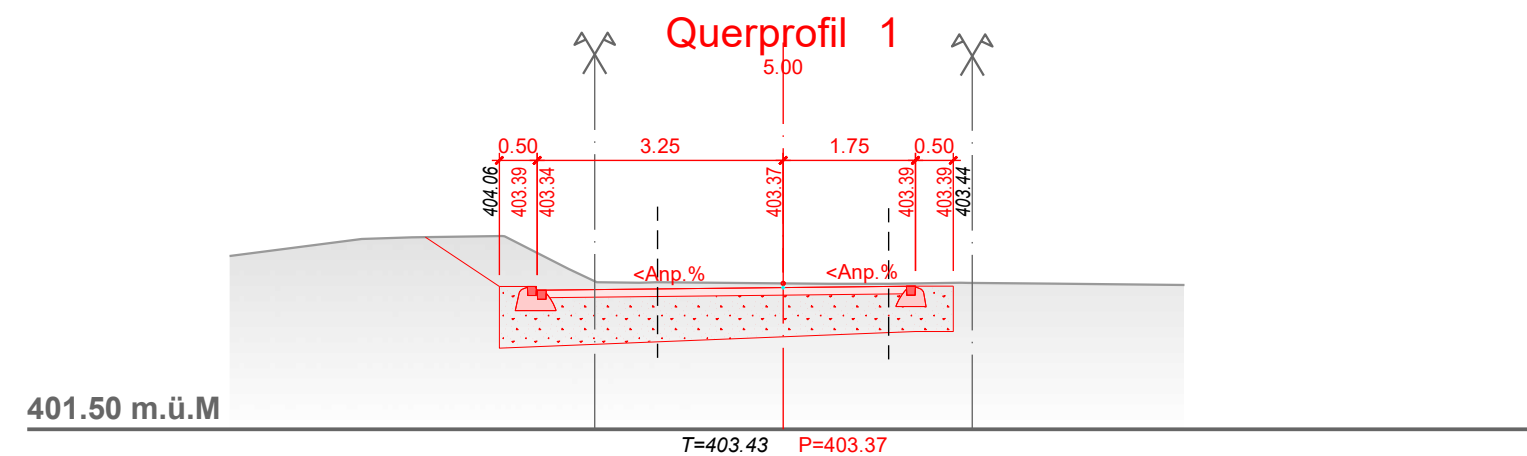

Legende

- Projekt**
Erschliessung Parz. 1980/460
- Bestand**
Bestandesaufnahmen (06.12.2022)
Grundbuchplan (27.02.2023)
- Strassenrand
 - Terrain
 - Strassenrand
 - Parzellengrenze
 - Gebäude