



Politische Gemeinde Au

Auflageprojekt

Verkehrsmassnahmen Heerbrugg Insel Brändlistrasse

Situation 1:250

Vom Gemeinderat Au erlassen am: 19. Juni 2023

Der Gemeindepräsident:

Der Ratsschreiber Stv.

Öffentlich aufgelegt vom: 7. August 2023 bis: 5. September 2023

BÄNZIGER
PARTNER

Bänziger Partner AG
Ingenieure + Planer SIA USIC
Bahnhofstrasse 18
9470 Buchs
Telefon 081 750 04 50
Fax 081 750 04 60
buchs@bp-ing.ch
www.bp-ing.ch

Kontrolle (1) und Freigabe (2) gemäss QM-System nach ISO 9001 (2000)

Format : 30 x 42

Index	Datum	(1)Zeich.	(1)Ing.	(2)PL	Index	Datum	(1)Zeich.	(1)Ing.	(2)PL
	13.05.2020	luf	Ga	Ga	C				
A	30.11.2022	kh	Ga	Ga	D				
B					E				



AutoCAD-DWG : 40251-306 Insel Brändlistrasse

Plan Nr.

40251-306A

Legende

- Fahrbahn
- Anpassung
- Pflasterung
- Baum

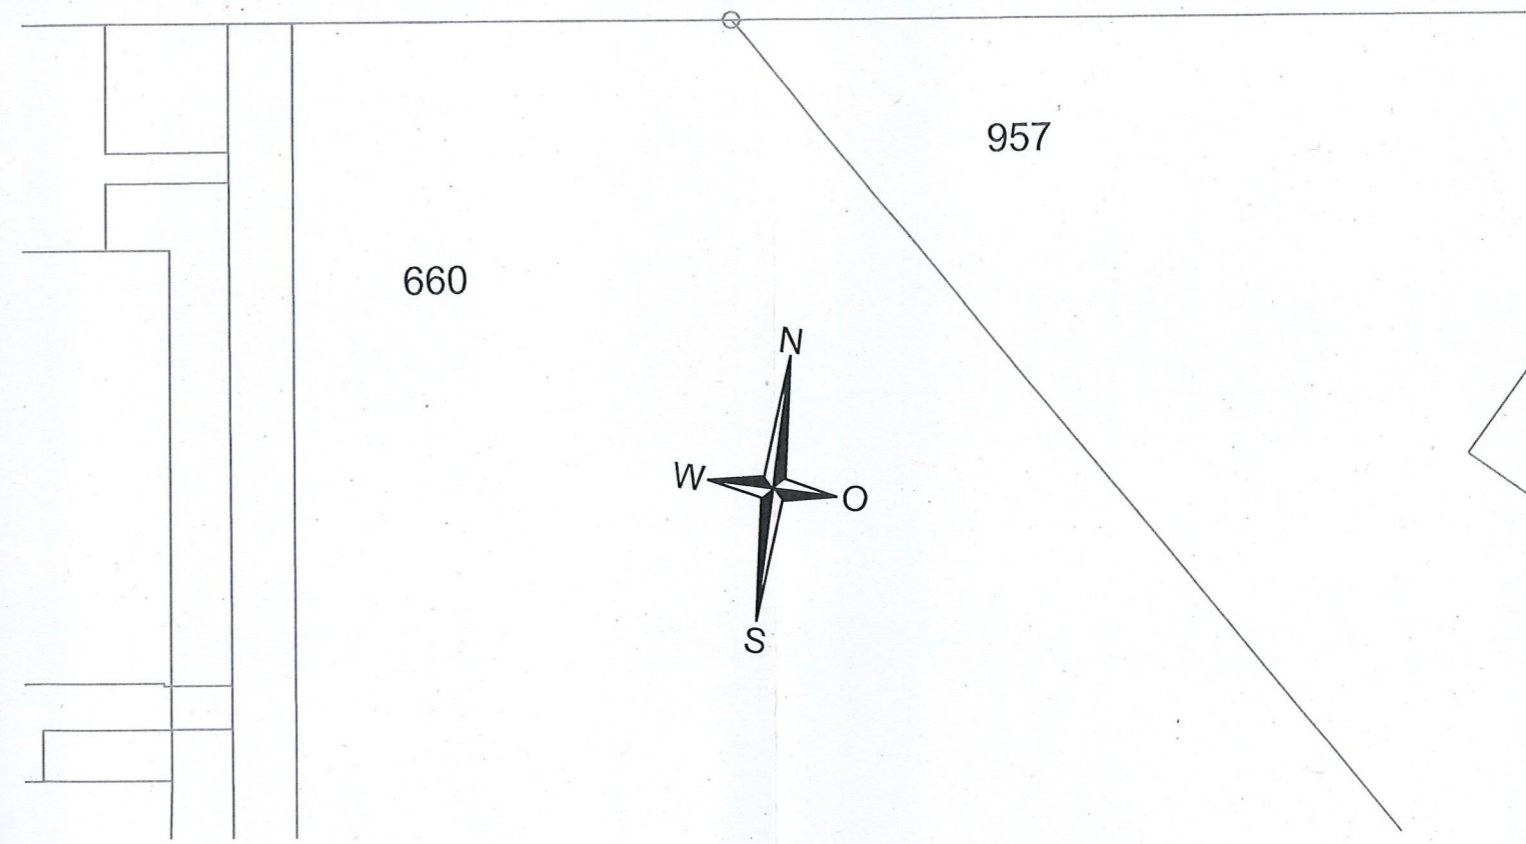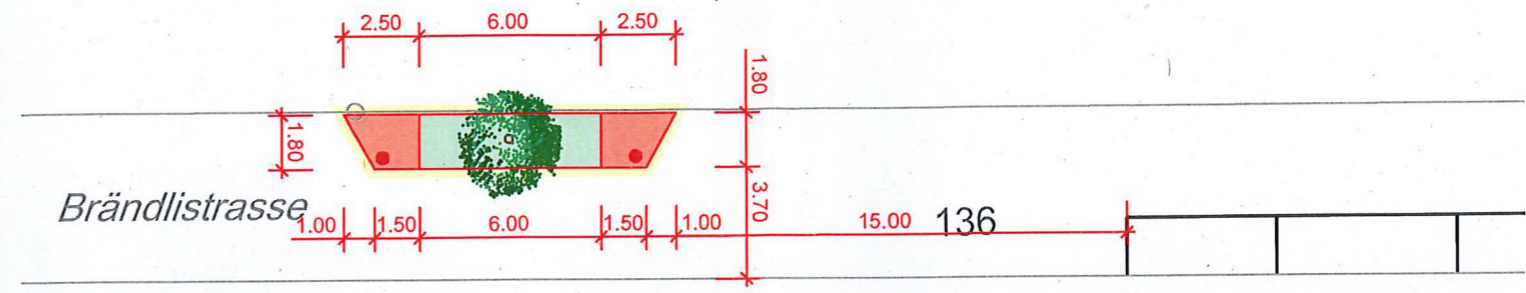

**Detail 1:25
Baumgrube**

