



e r r

ERR Raumplaner AG

ISA SA

## BEILAGEPLÄNE

zum Sondernutzungsplan Elipse Heerbrugg

15.06.2023

### INHALT

1	Situation	1:1'000
2	Grundriss 1. OG	1:120
3	Grundriss Schema 1	1:120
4	Grundriss Schema 2	1:120
5	Grundriss Detail	1:20
6	Nordfassade	1:150
7	Ostfassade	1:150
8	Südfassade	1:150
9	Westfassade	1:150
10	Fassadenschnitt	1:100
11	Visualisierung Luftbild	
12	Visualisierung Nordansicht	
13	Visualisierung Bahnhof / Fassade	
14	Visualisierung Marktgasse / Balkon	

### Projektbeteiligte

Eigentümer	Geschäftshaus City AG, Dübendorf, c/o Immobilien AG, Blumendorferstrasse 24, 8902 Urdorf	
Architektur	Bucher Architekt BSA, Industriestrasse 35, 9430 St.Margrethen	071 744 74 20
Generalplaner	Rhomberg Bau AG, Feldlistrasse 2, 9000 St.Gallen	071 228 63 01
Raumplanung	ERR Raumplanung AG, Teufener Strasse 19, 9001 St.Gallen	071 227 62 62
Landschaftsarchitektur	Hydroplant AG, Neunbrunnenstrasse 50, 8050 Zürich	044 942 93 93
Brandschutz	Brandsicher AG, Vadianstrasse 39, 9000 St.Gallen	071 228 10 00
Bauingenieur	Innoplan, Unterseestrasse 67, 8280 Kreuzlingen	071 552 47 00






15.06.2023  
MST. 1:1'000

BUCHER ARCHITEKT BSA

SITUATION  
SEITE 1



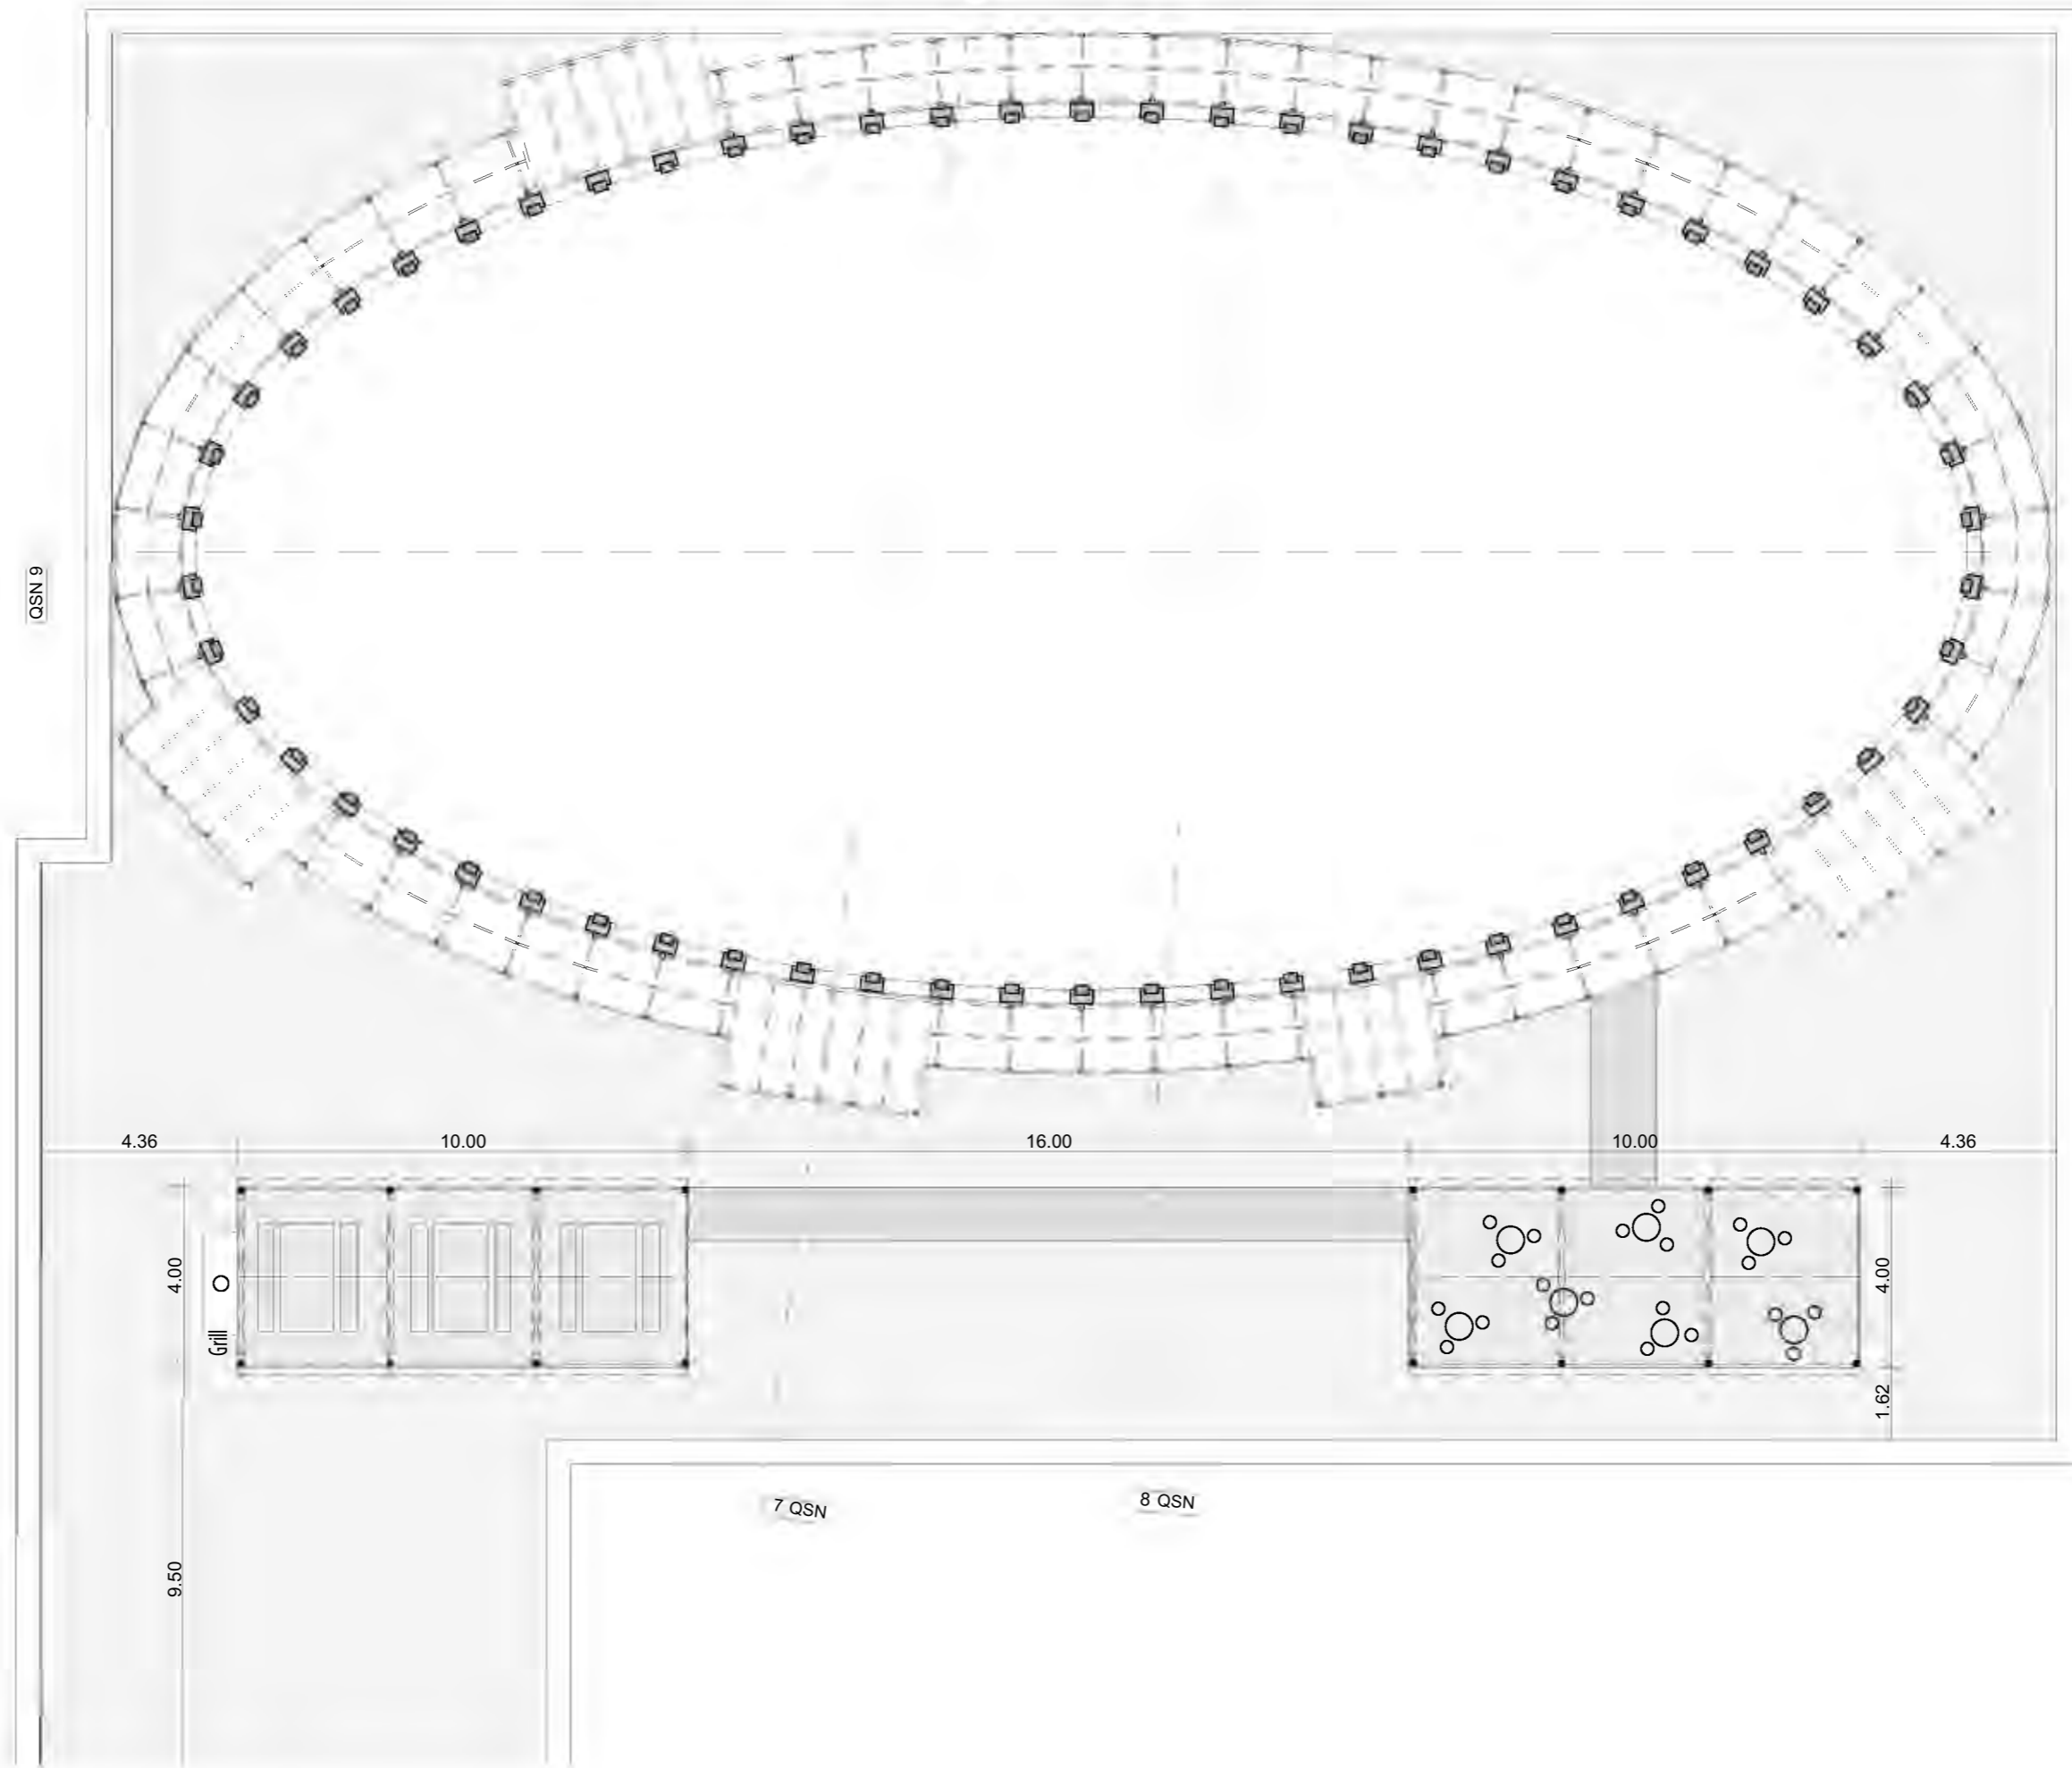












Detail 1

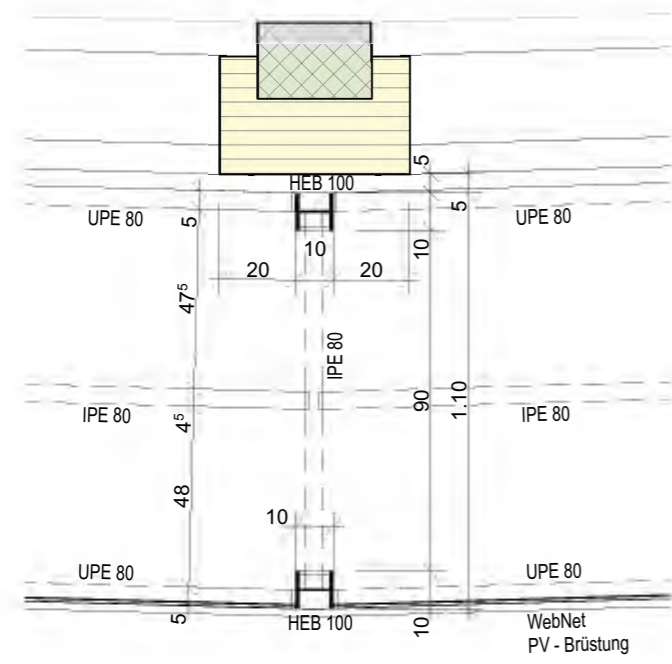

Detail 2

