



Projekt Nr. 011.3.015

09. Oktober 2020

Planungszone Bahnhof Au

1:2'000



Planungszone gemäss Art. 42 PBG

Vom Gemeinderat erlassen am: *19. Oktober 2020*

Der Gemeindepräsident

Der Gemeinderatsschreiber

Öffentlich aufgelegt vom: *22. Oktober 2020* bis am: *20. November 2020*

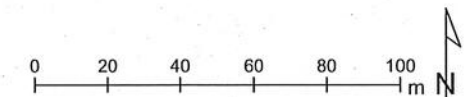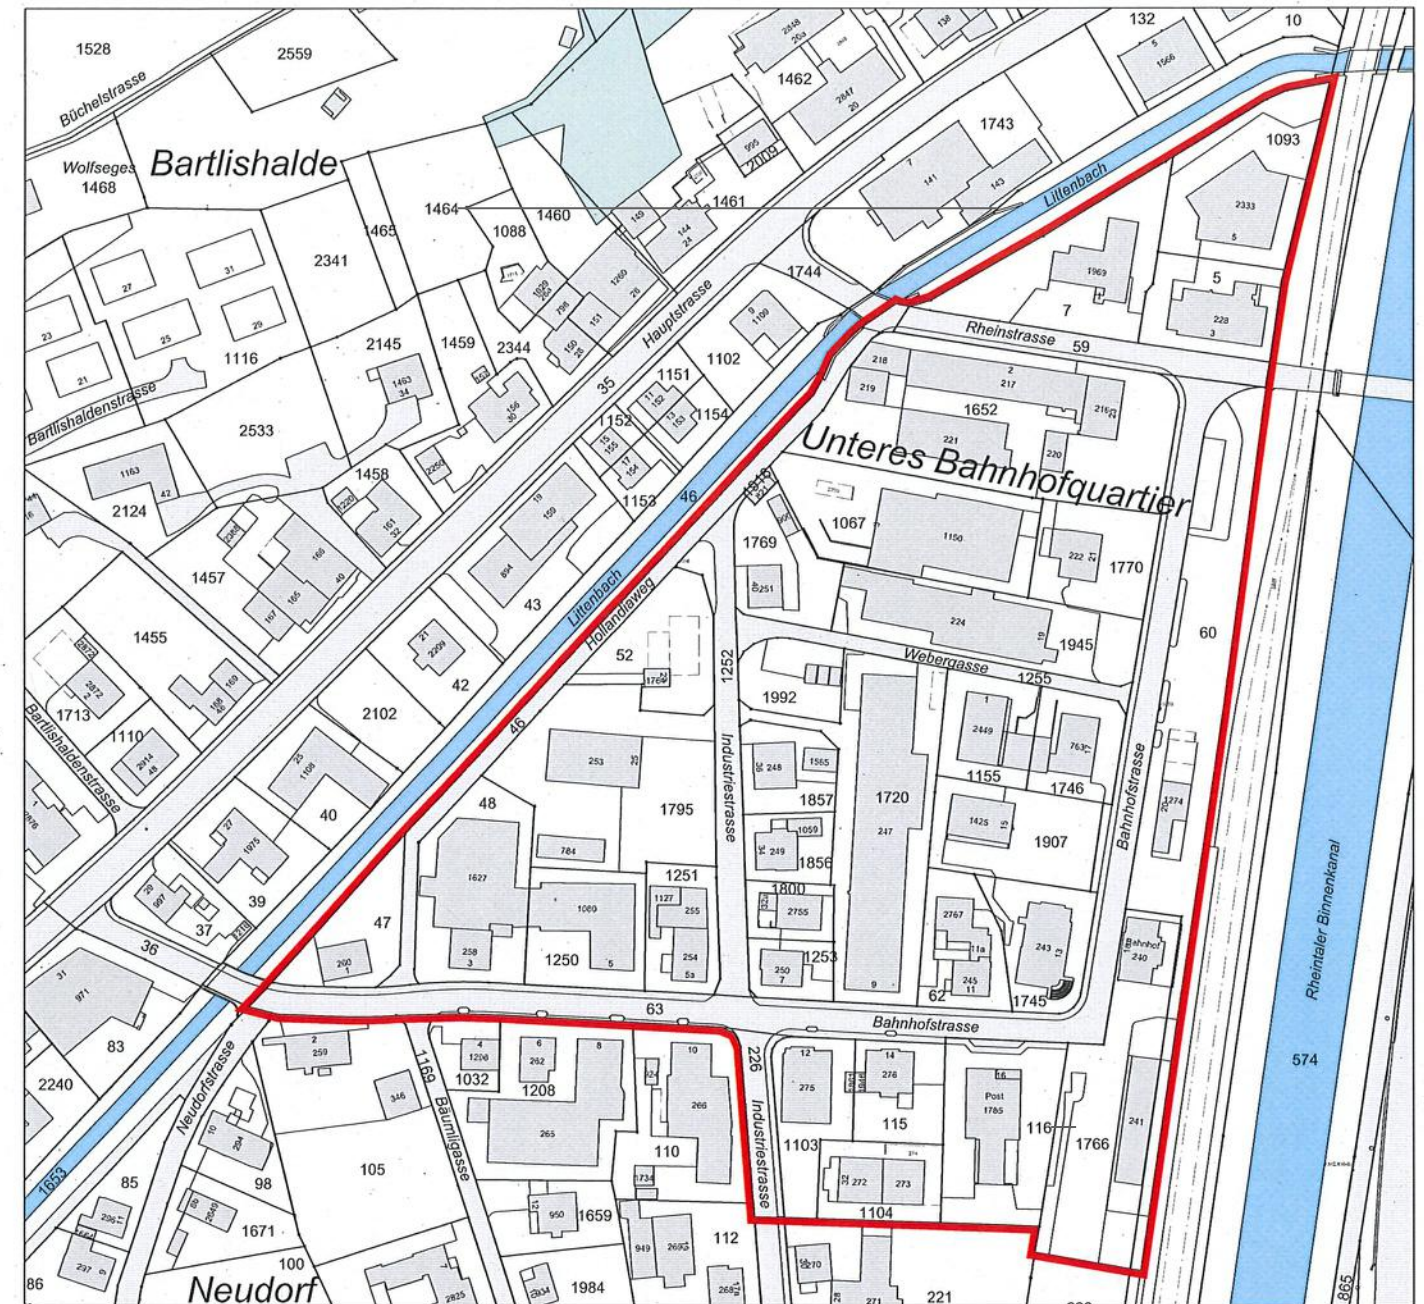

Amtliche Vermessung: Stand Dezember 2019, AREG

Festlegung



Planungszone

Hinweise



Bauten

bestehend



Wald



Gewässer

offen