



e r r

ERR Raumplaner AG

ISA SA

BEILAGEPLÄNE

zum Sondernutzungsplan Elipse Heerbrugg

15.06.2023


INHALT

1	Situation	1:1'000
2	Grundriss 1. OG	1:120
3	Grundriss Schema 1	1:120
4	Grundriss Schema 2	1:120
5	Grundriss Detail	1:20
6	Nordfassade	1:150
7	Ostfassade	1:150
8	Südfassade	1:150
9	Westfassade	1:150
10	Fassadenschnitt	1:100
11	Visualisierung Luftbild	
12	Visualisierung Nordansicht	
13	Visualisierung Bahnhof / Fassade	
14	Visualisierung Marktgasse / Balkon	

Projektbeteiligte

Eigentümer	Geschäftshaus City AG, Dübendorf, c/o Immobilien AG, Blumendorferstrasse 24, 8902 Urdorf	
Architektur	Bucher Architekt BSA, Industriestrasse 35, 9430 St.Margrethen	071 744 74 20
Generalplaner	Rhomberg Bau AG, Feldlistrasse 2, 9000 St.Gallen	071 228 63 01
Raumplanung	ERR Raumplanung AG, Teufener Strasse 19, 9001 St.Gallen	071 227 62 62
Landschaftsarchitektur	Hydroplant AG, Neunbrunnenstrasse 50, 8050 Zürich	044 942 93 93
Brandschutz	Brandsicher AG, Vadianstrasse 39, 9000 St.Gallen	071 228 10 00
Bauingenieur	Innoplan, Unterseestrasse 67, 8280 Kreuzlingen	071 552 47 00




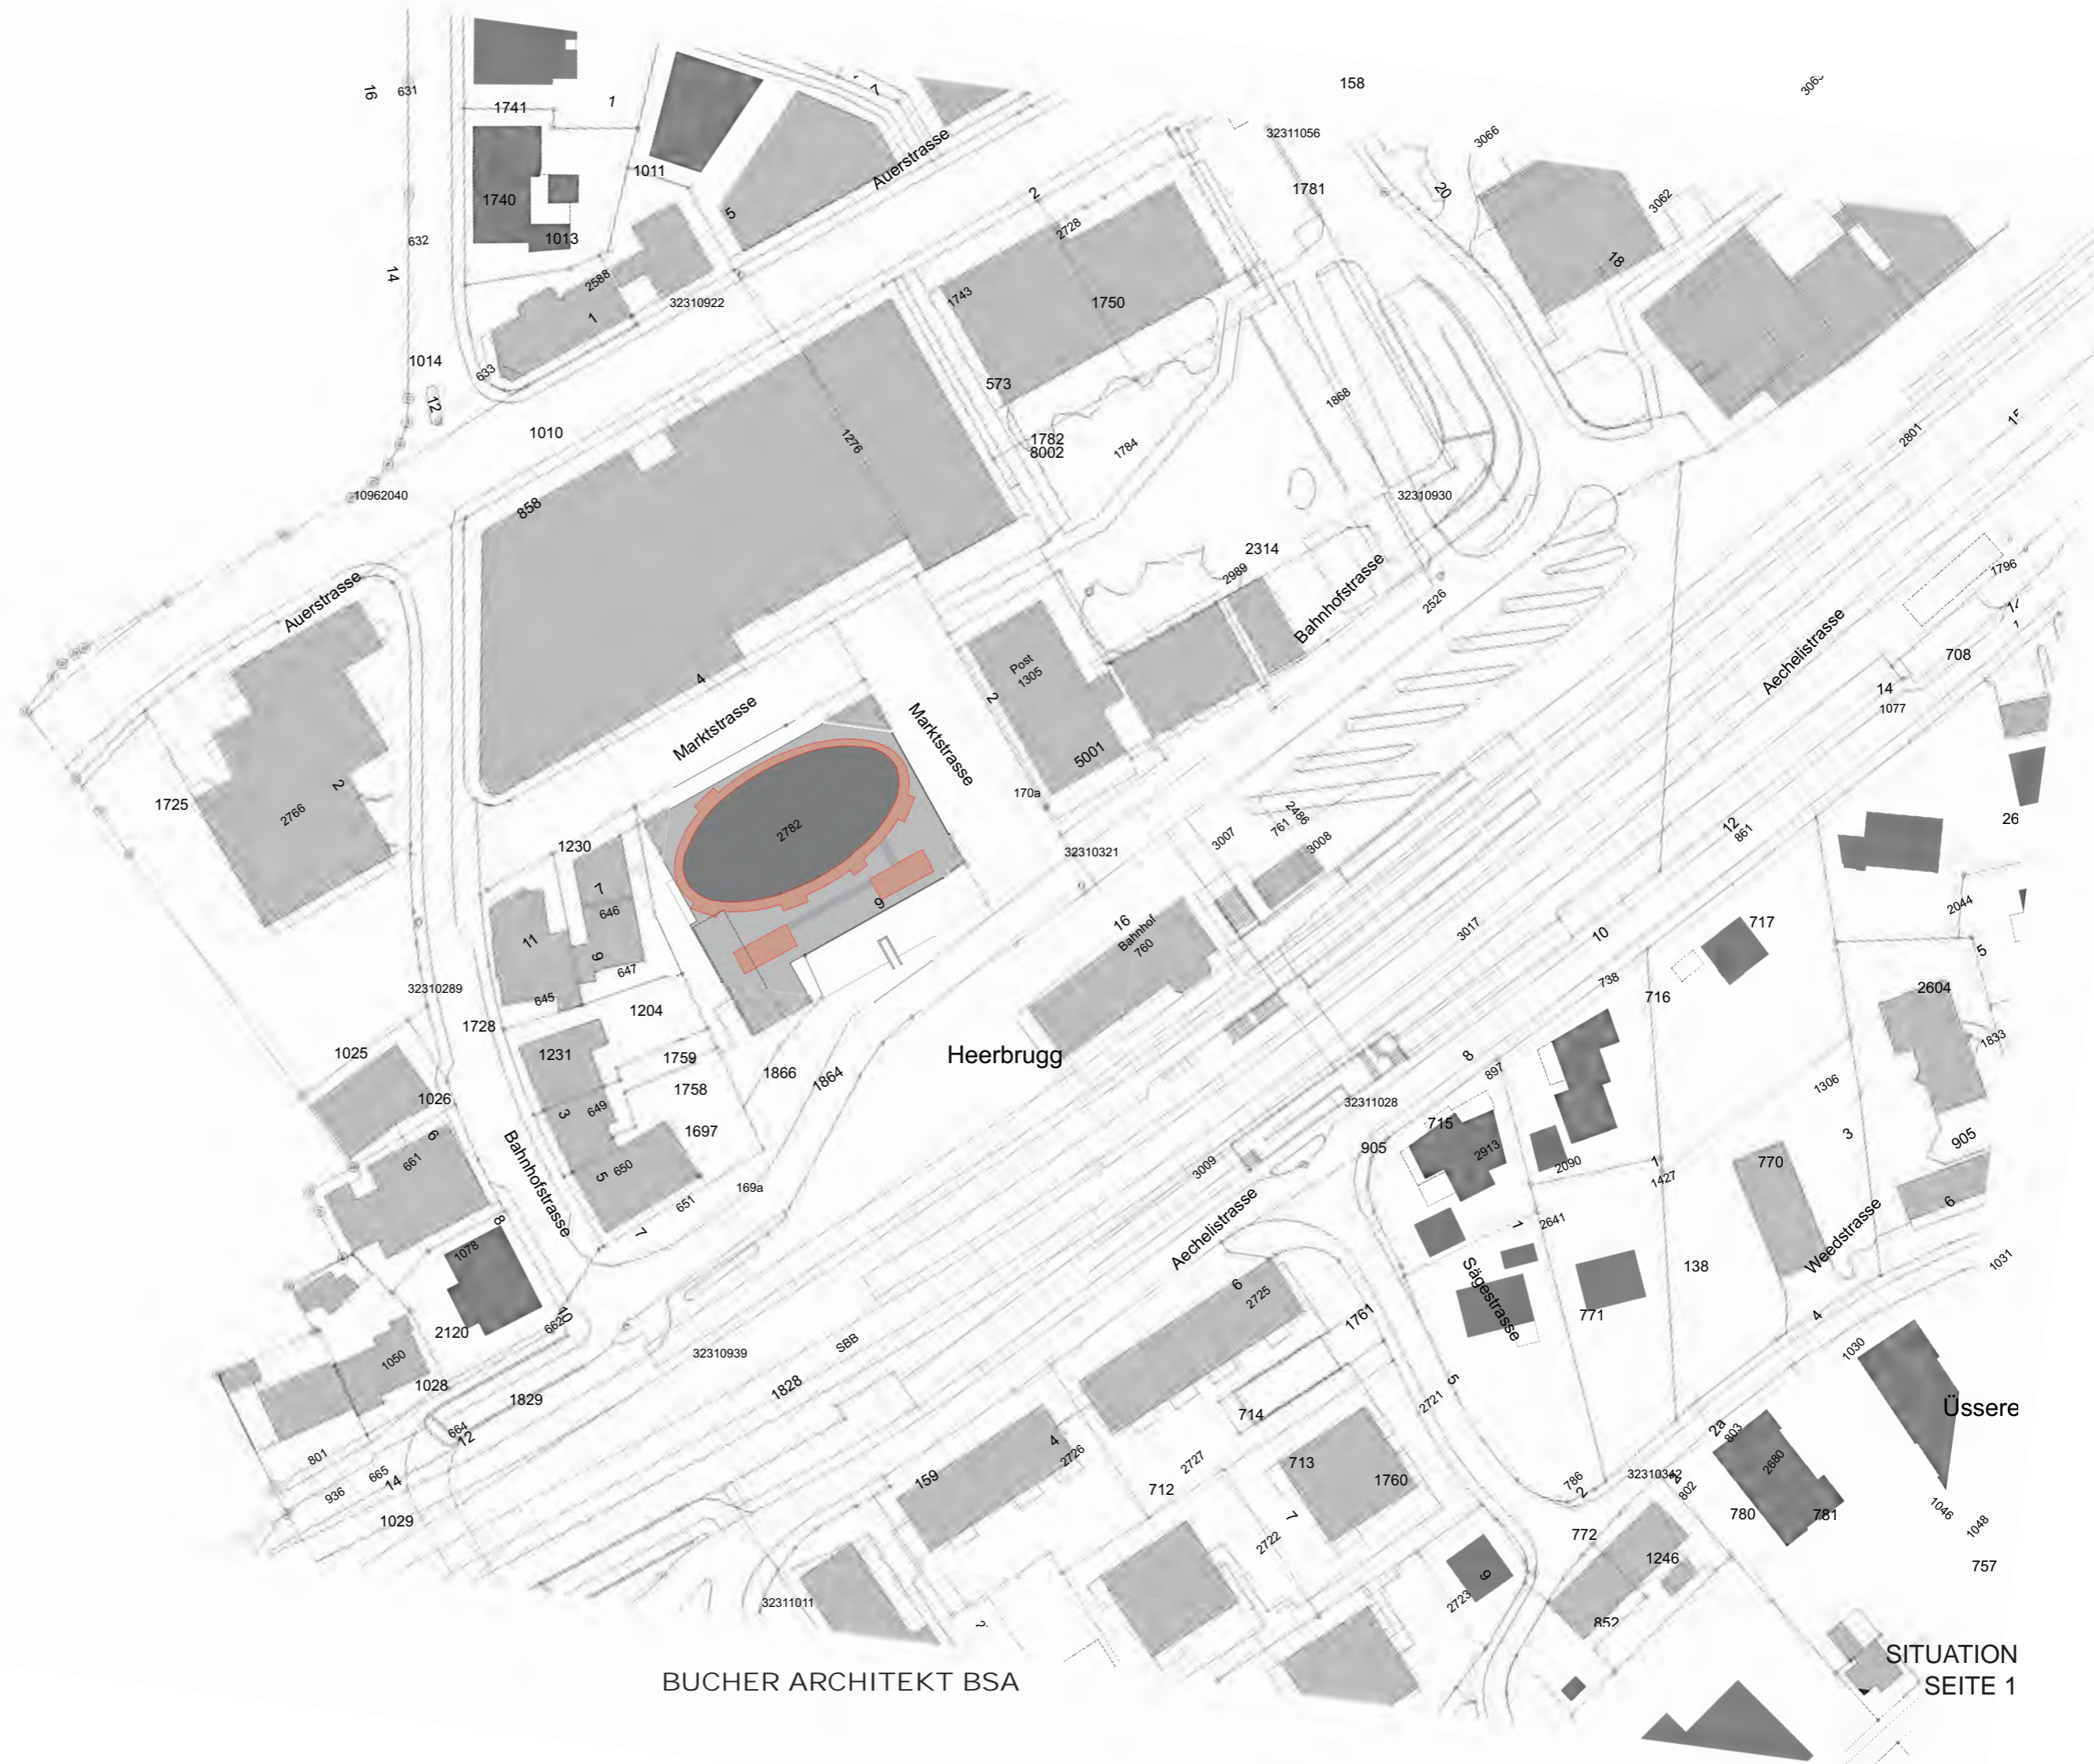

15.06.2023
MST. 1:1'000

BUCHER ARCHITEKT BSA


SITUATION
SEITE 1

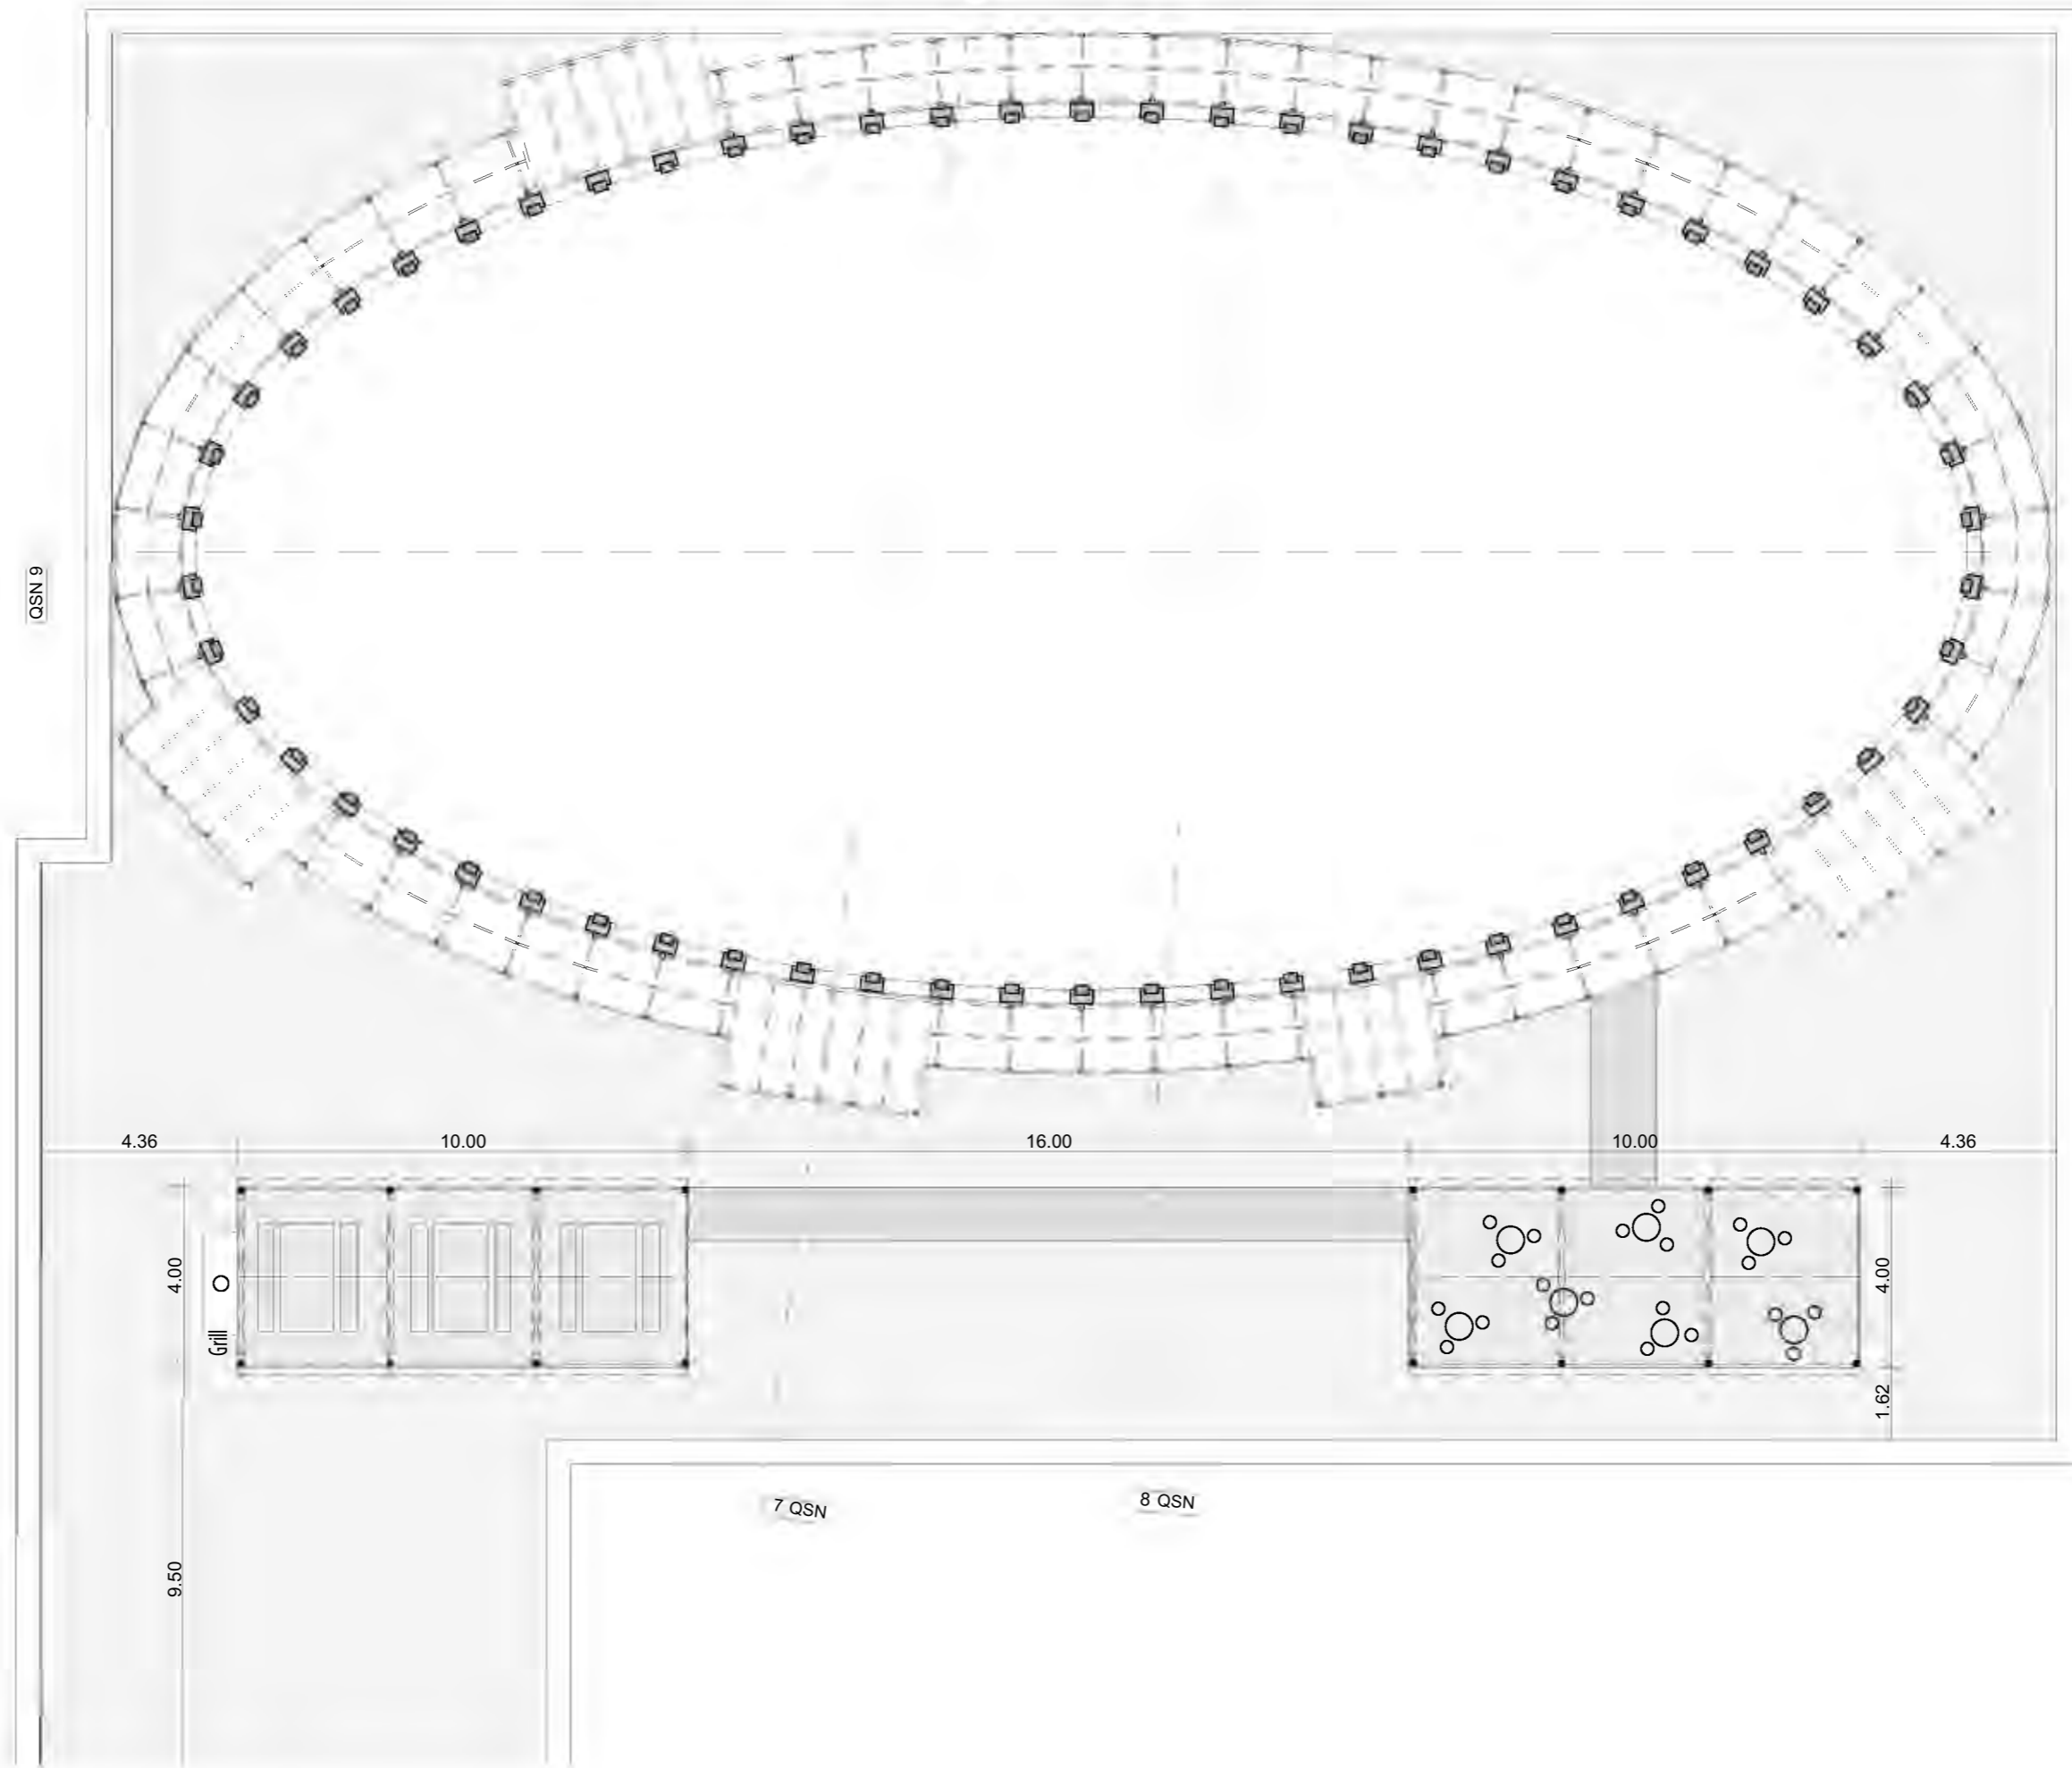









Detail 1

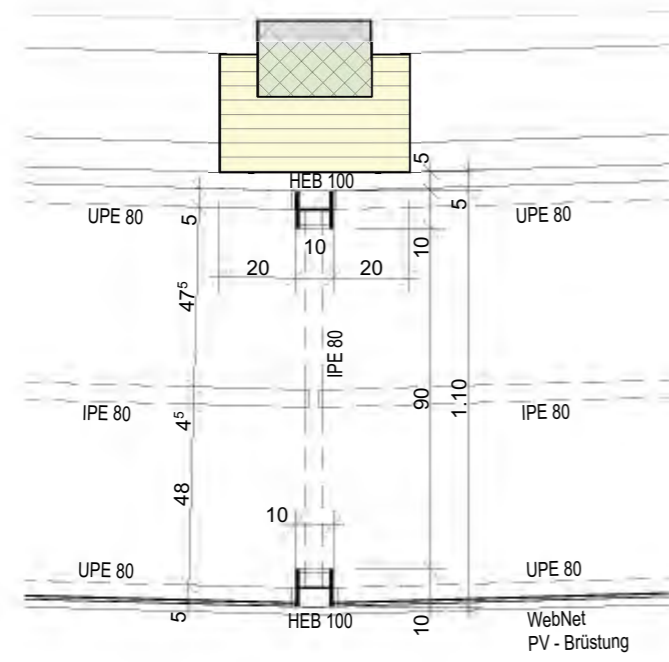



Detail 2

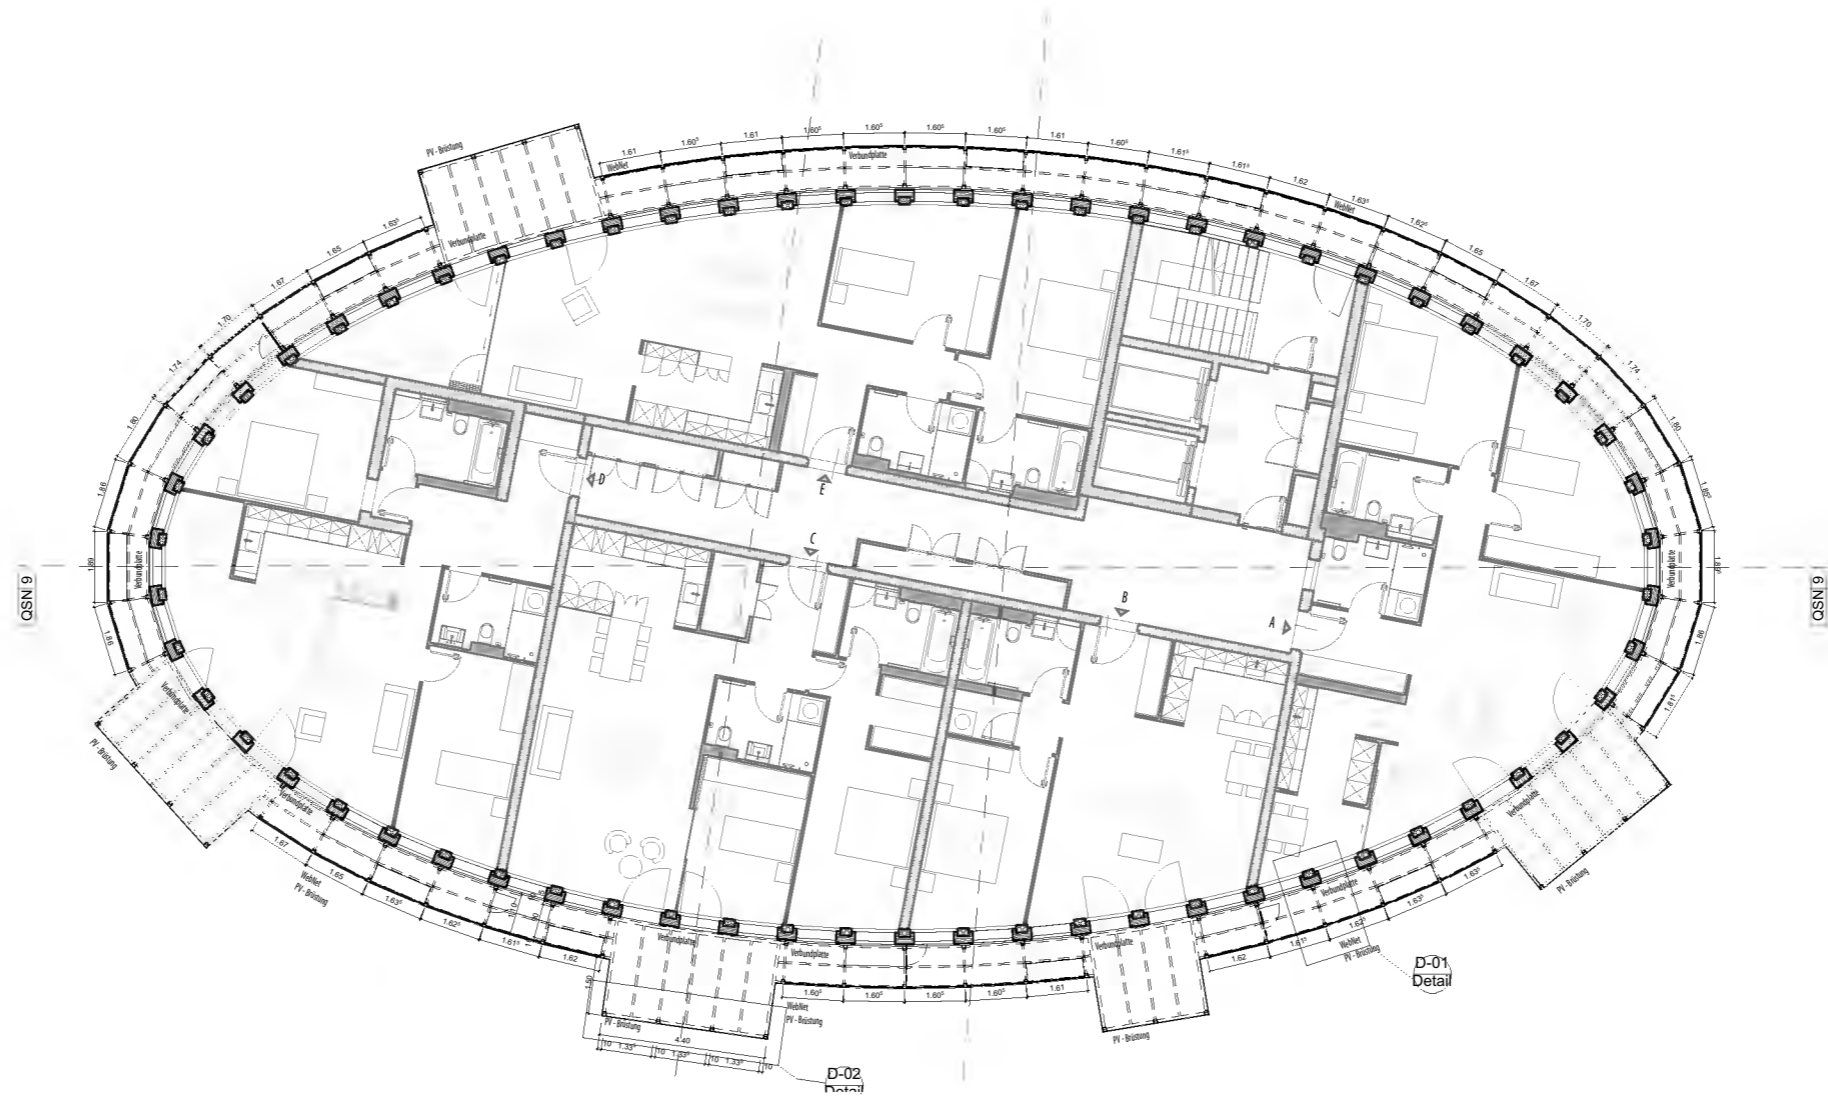
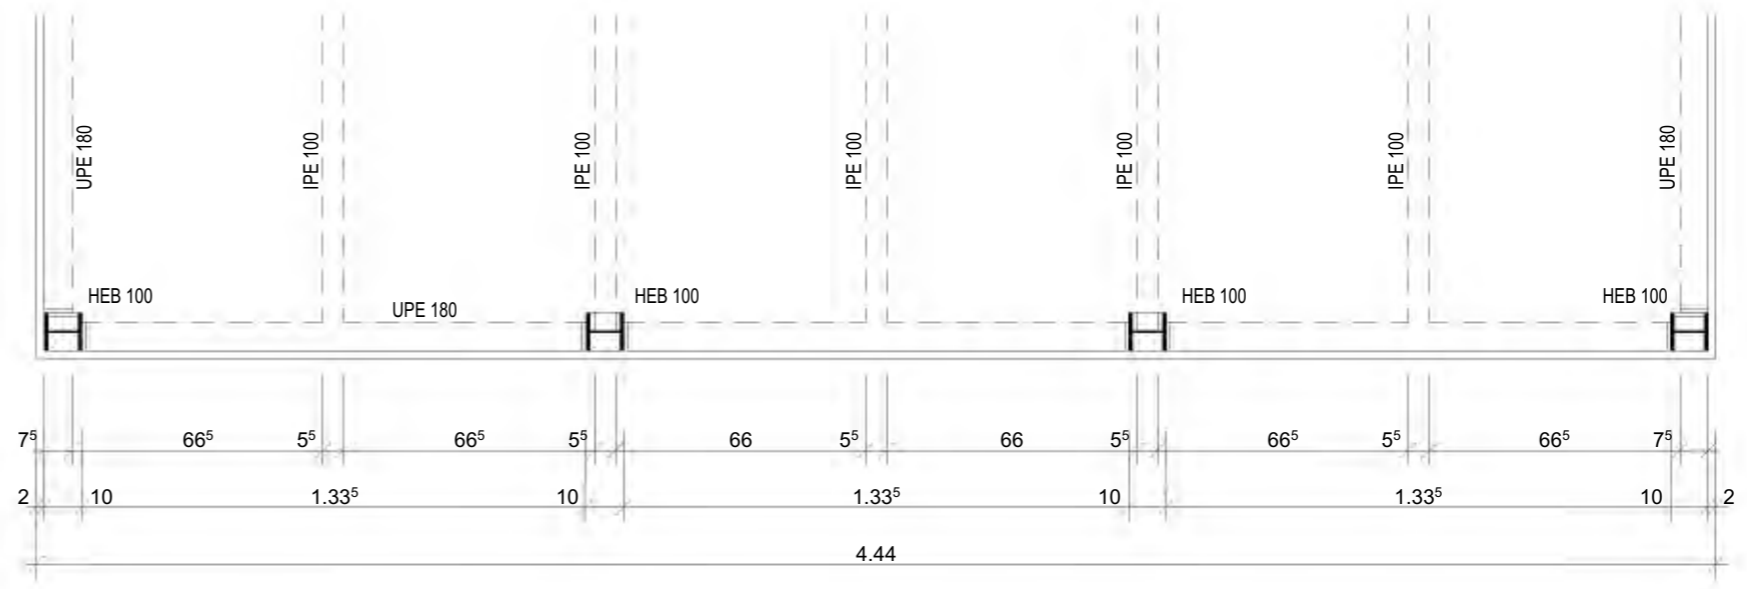


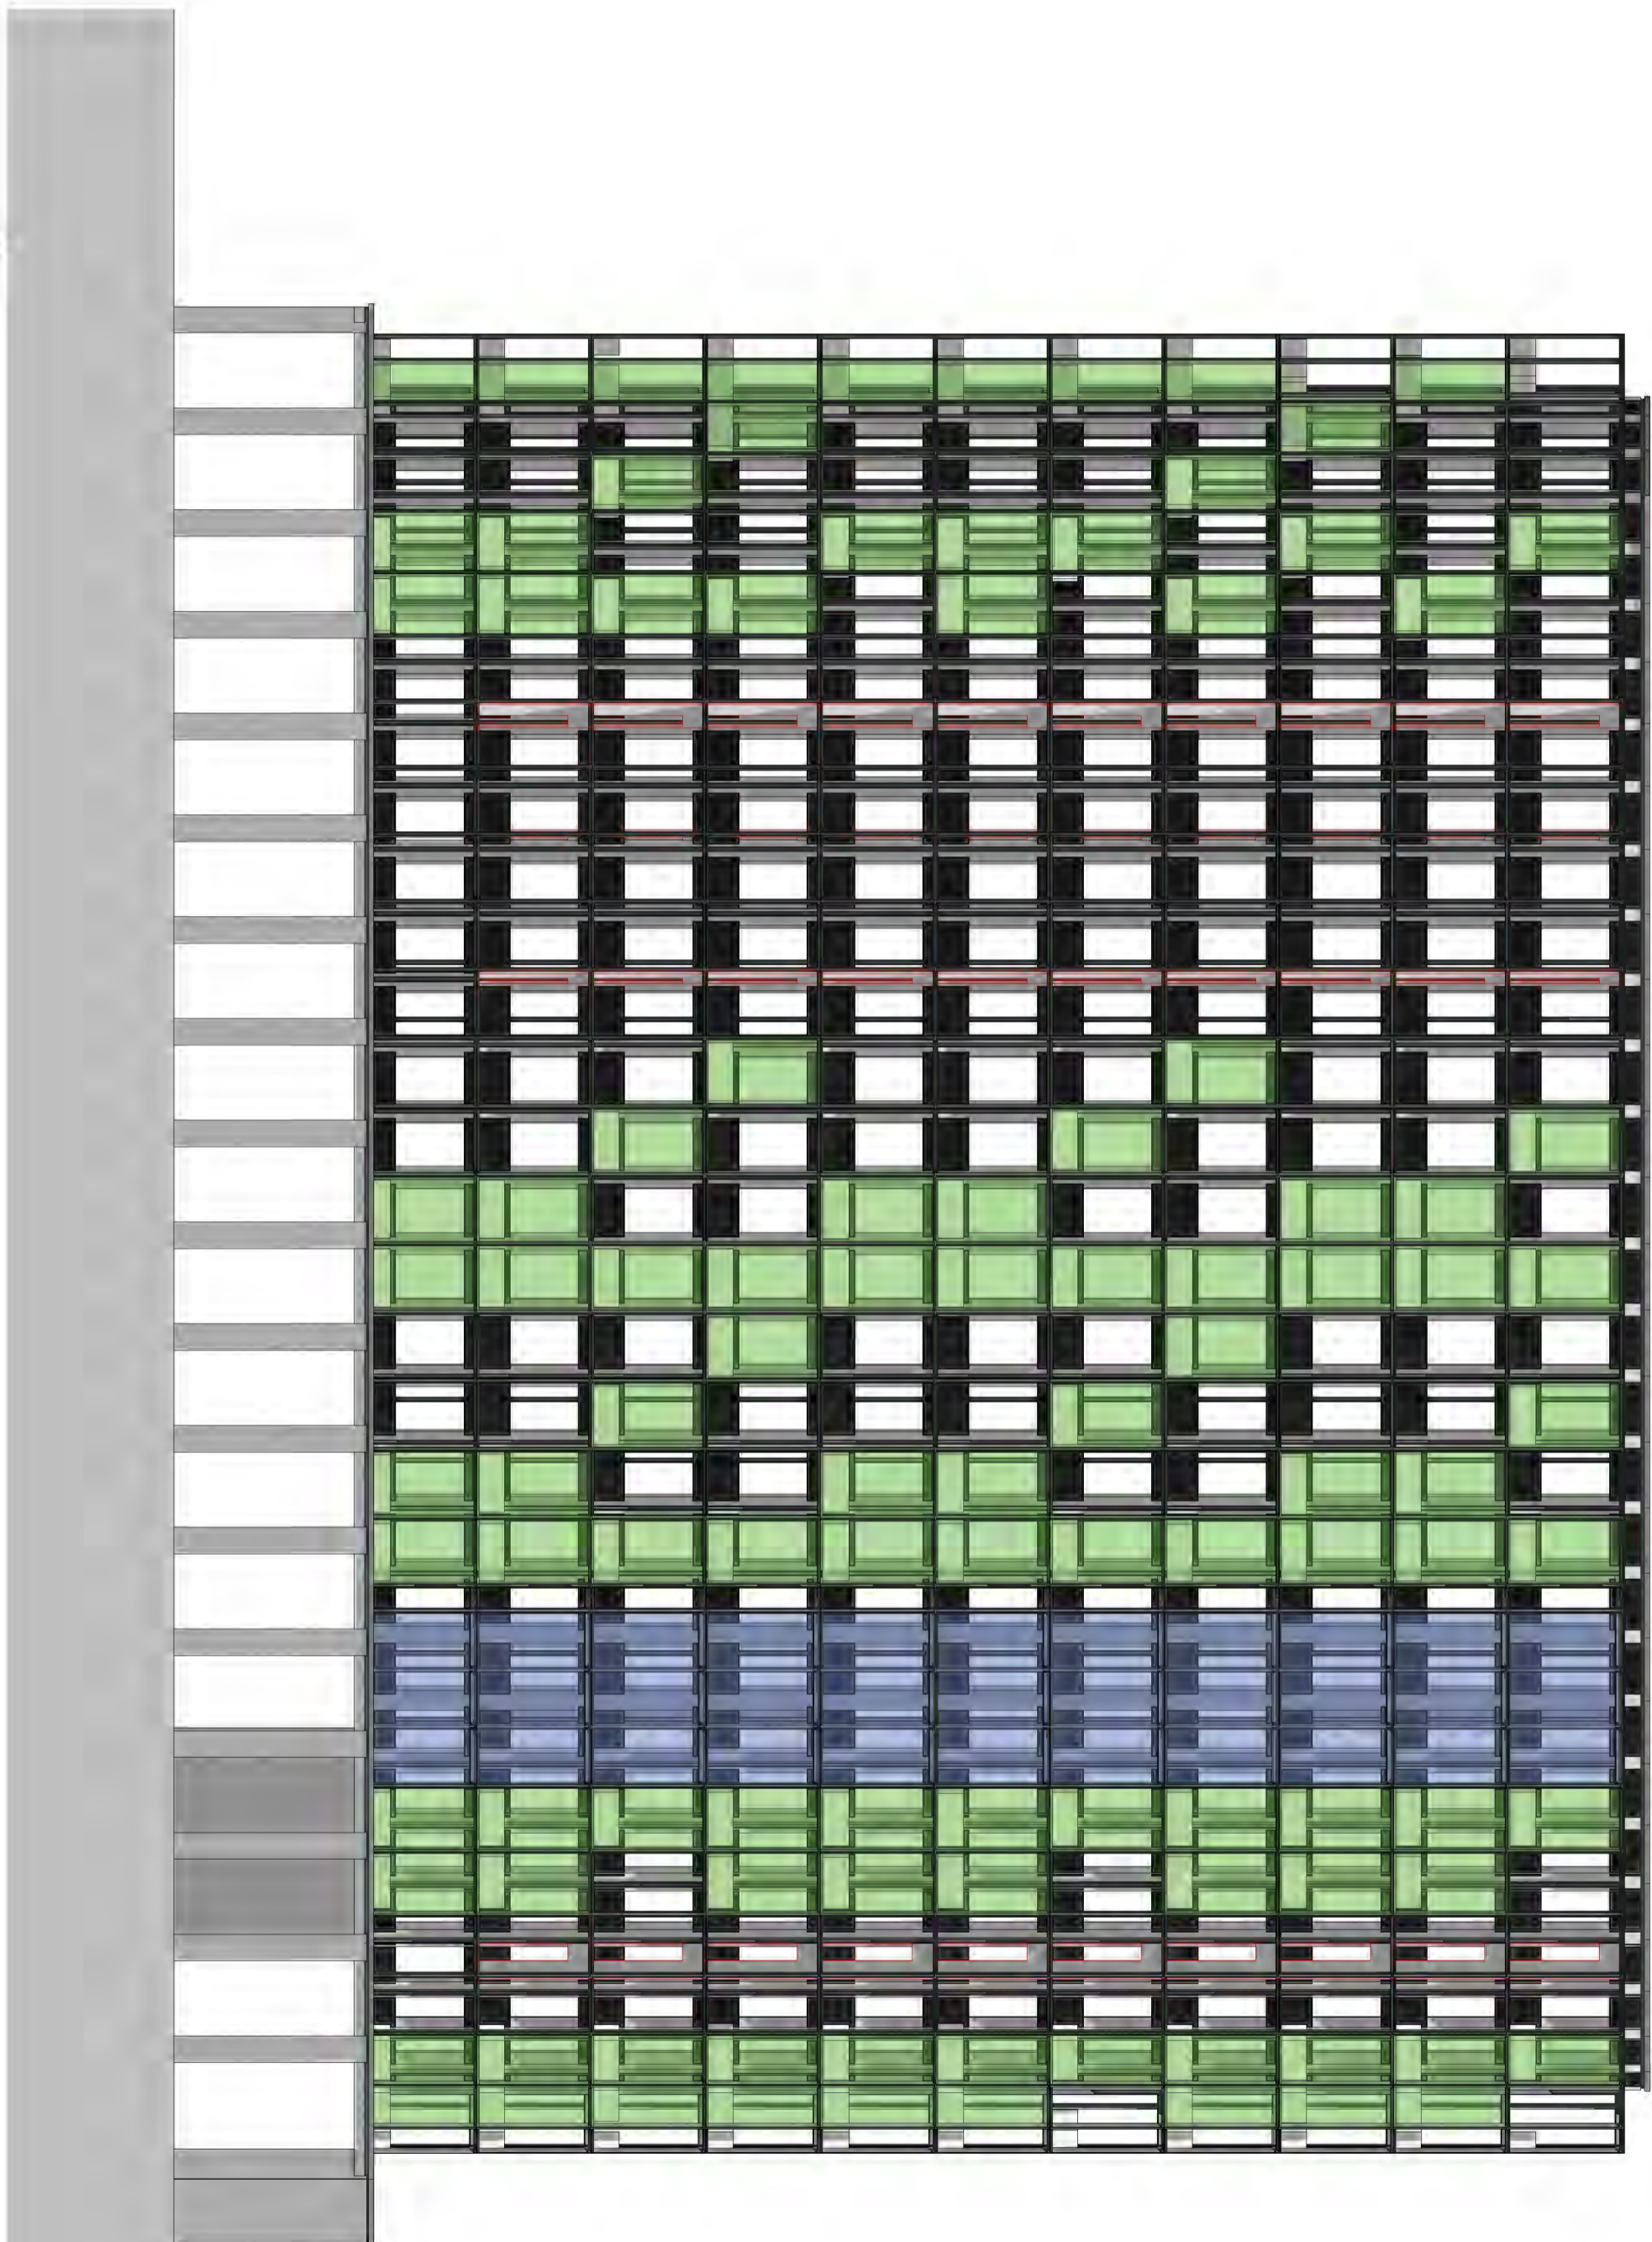

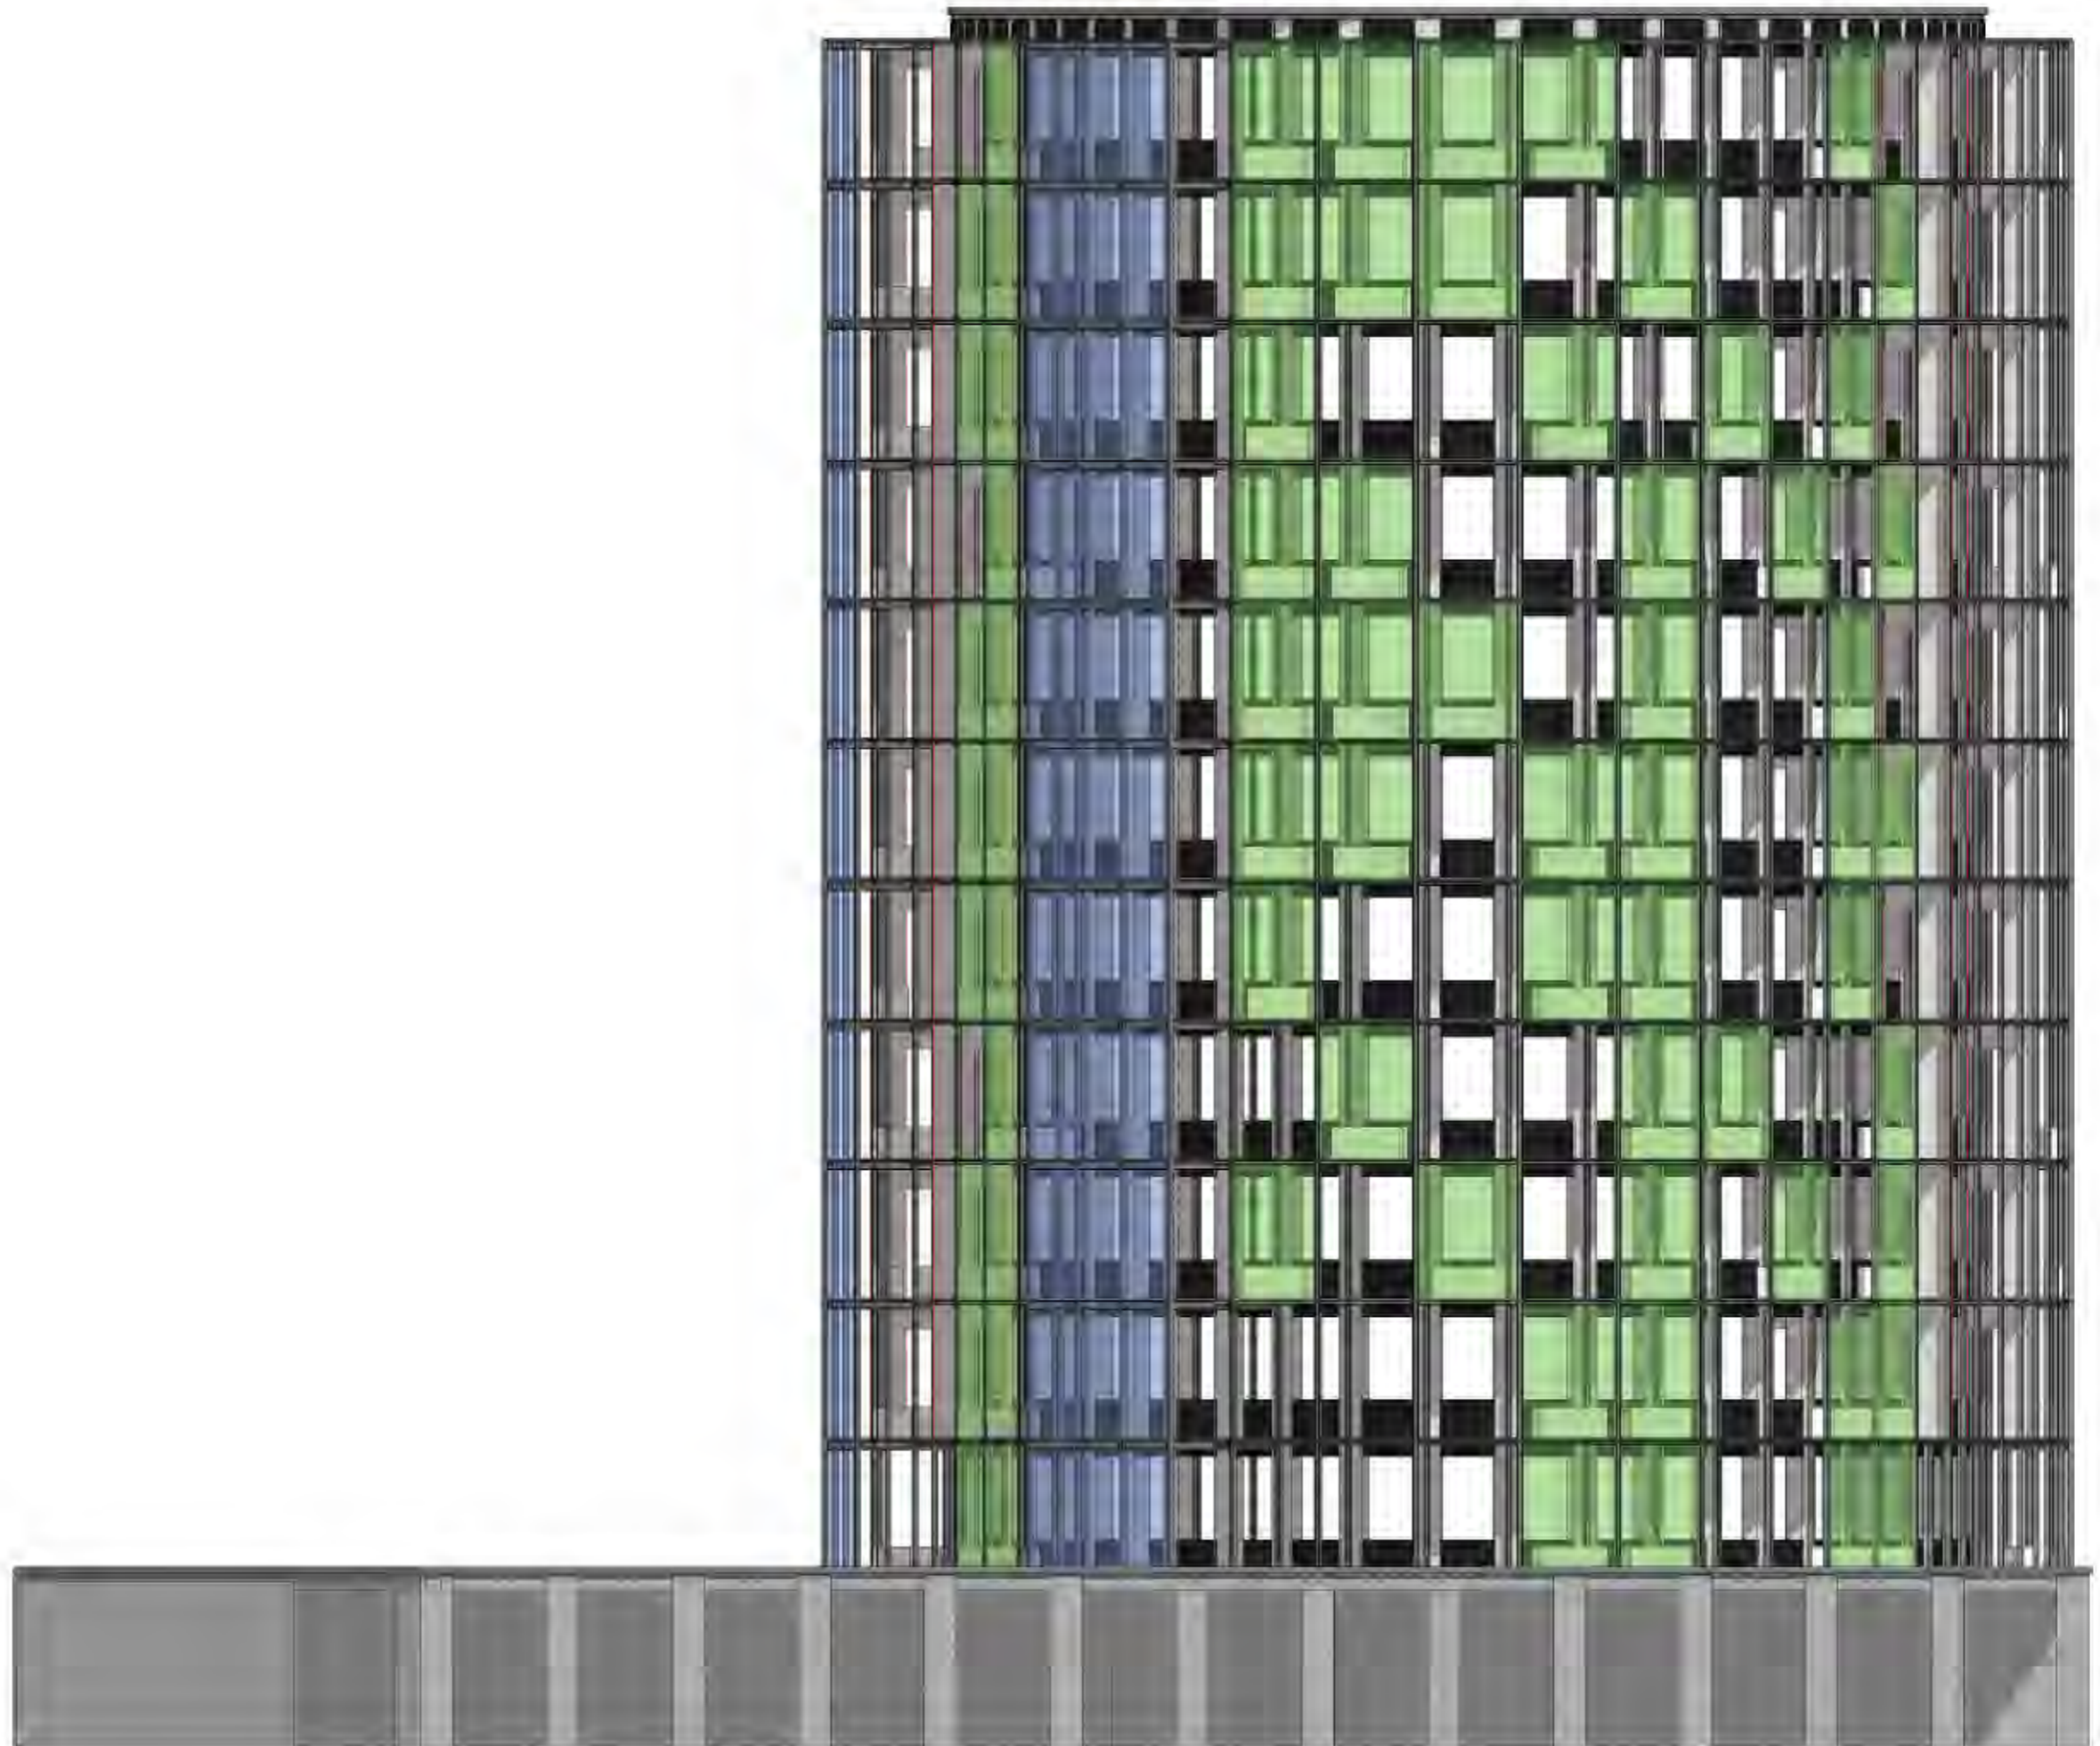

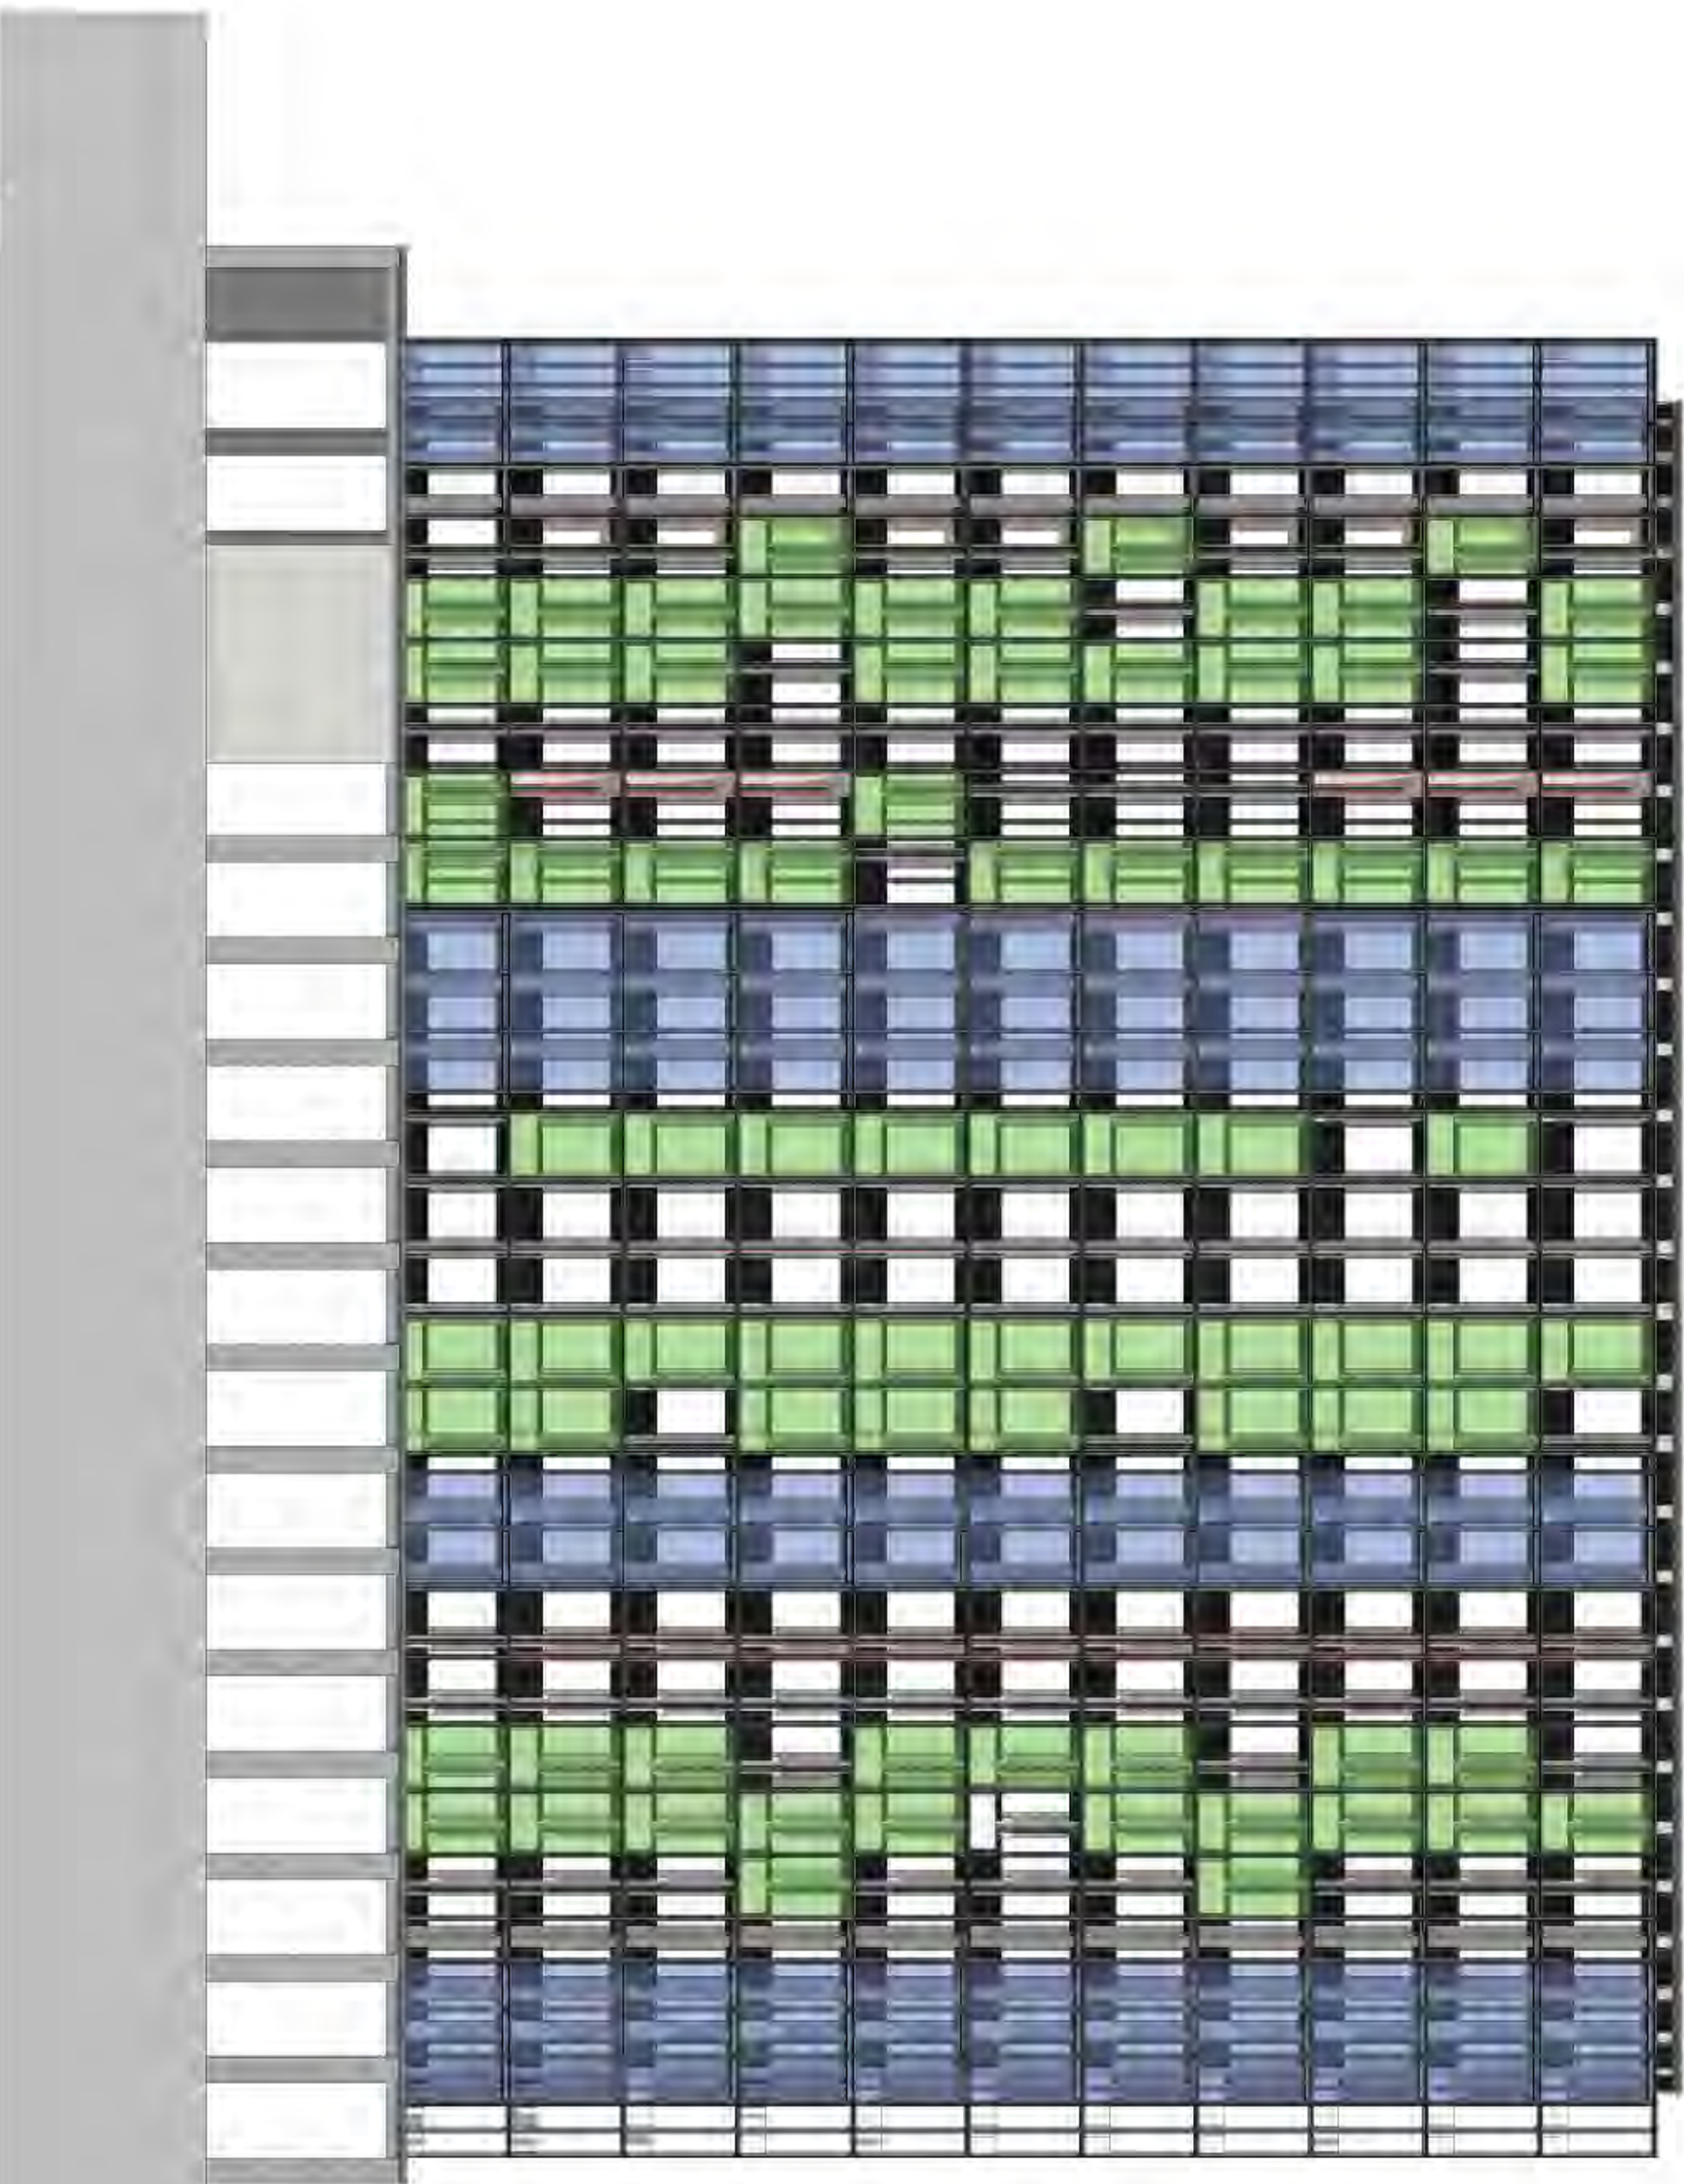

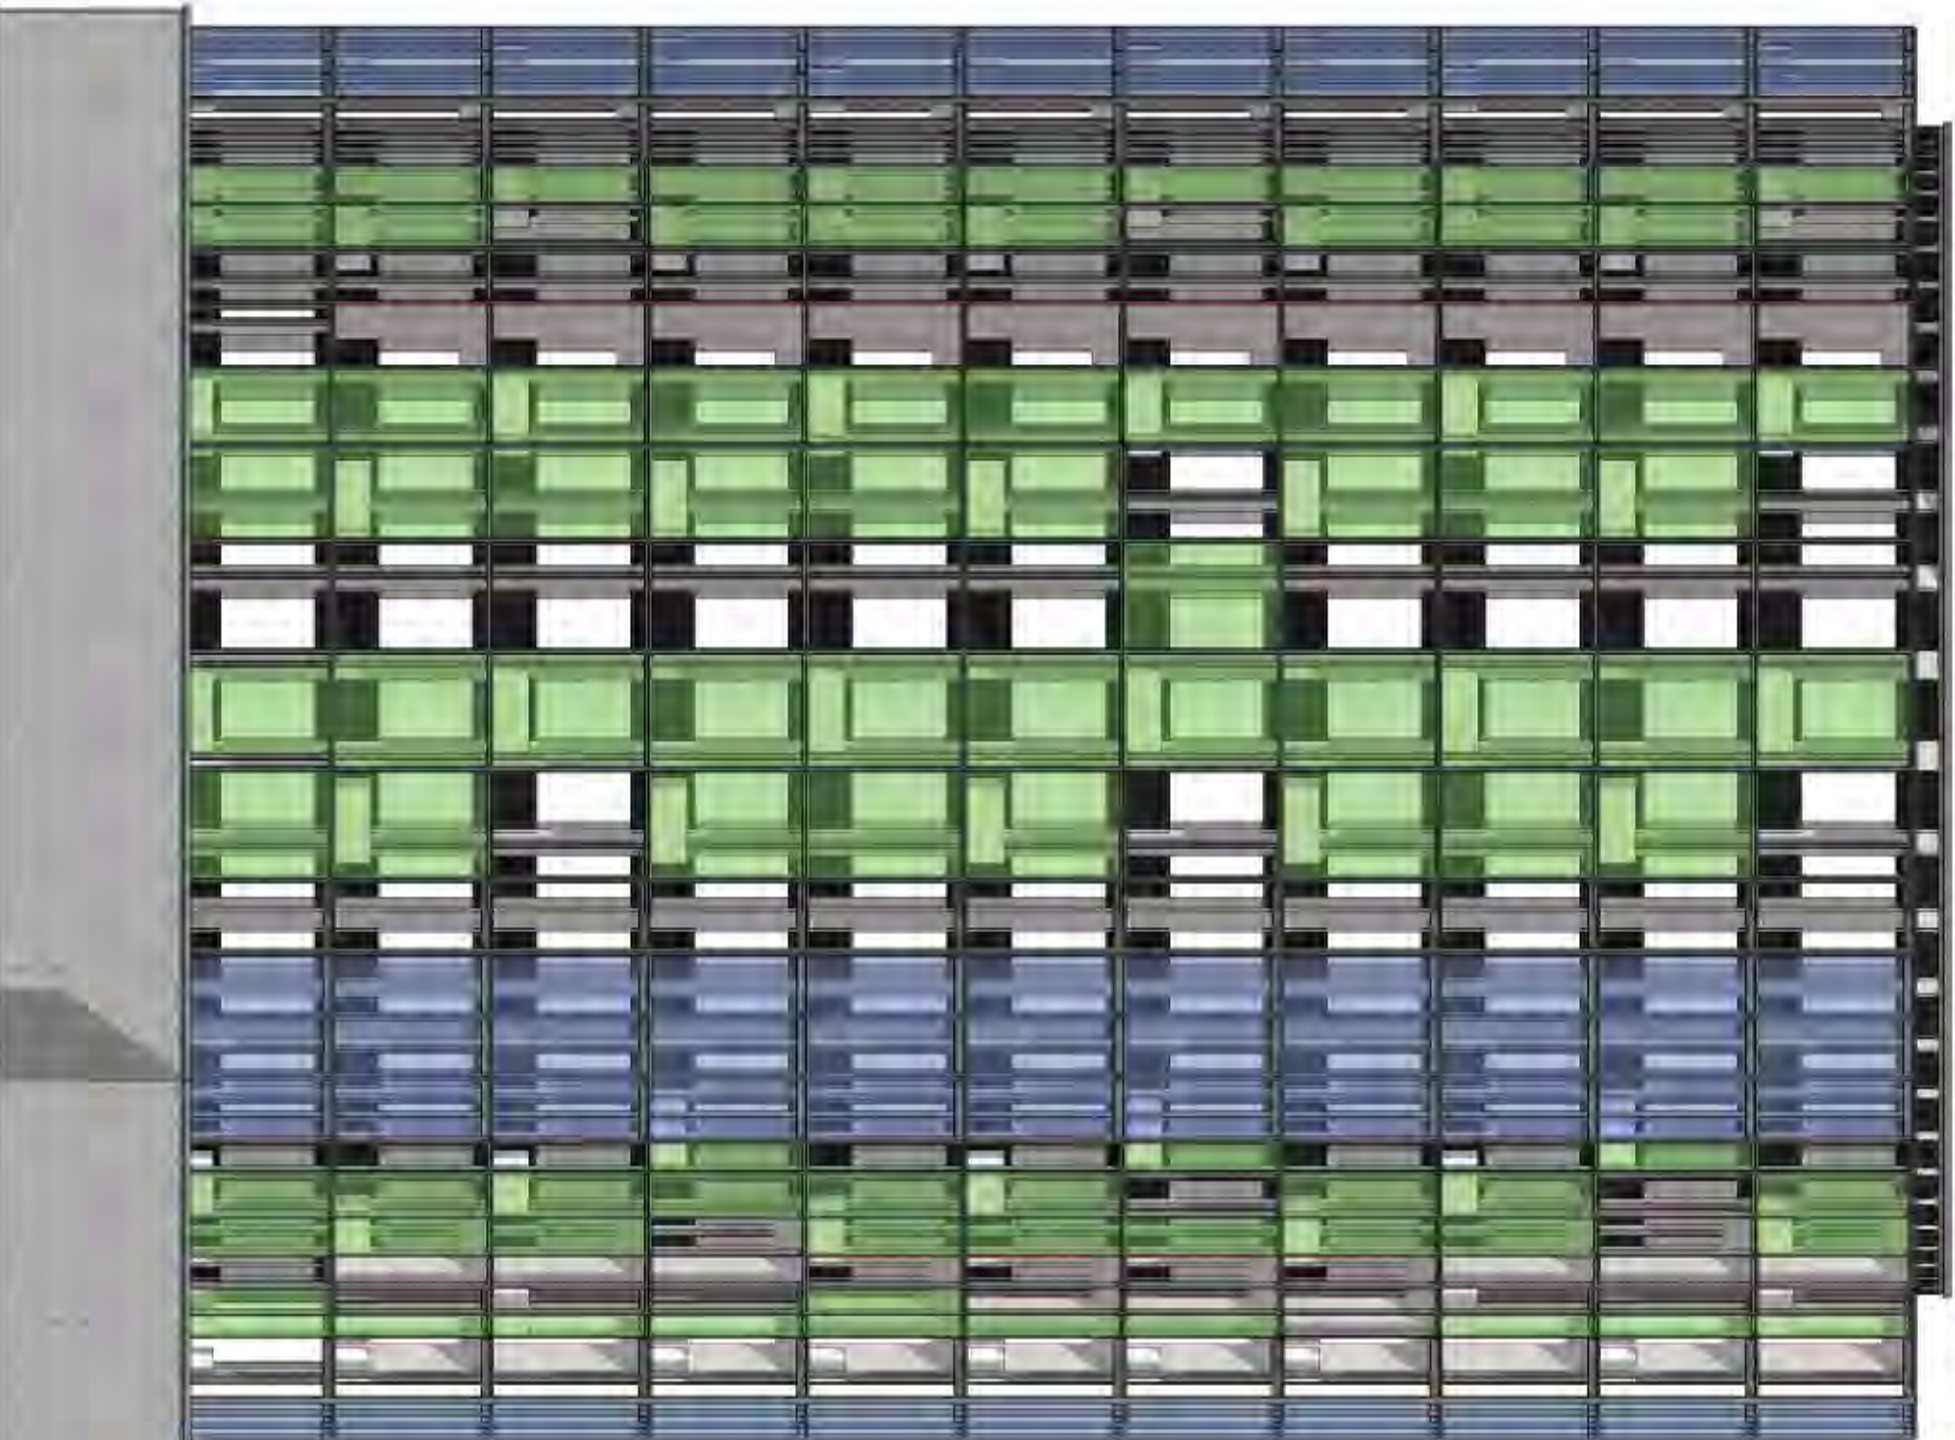

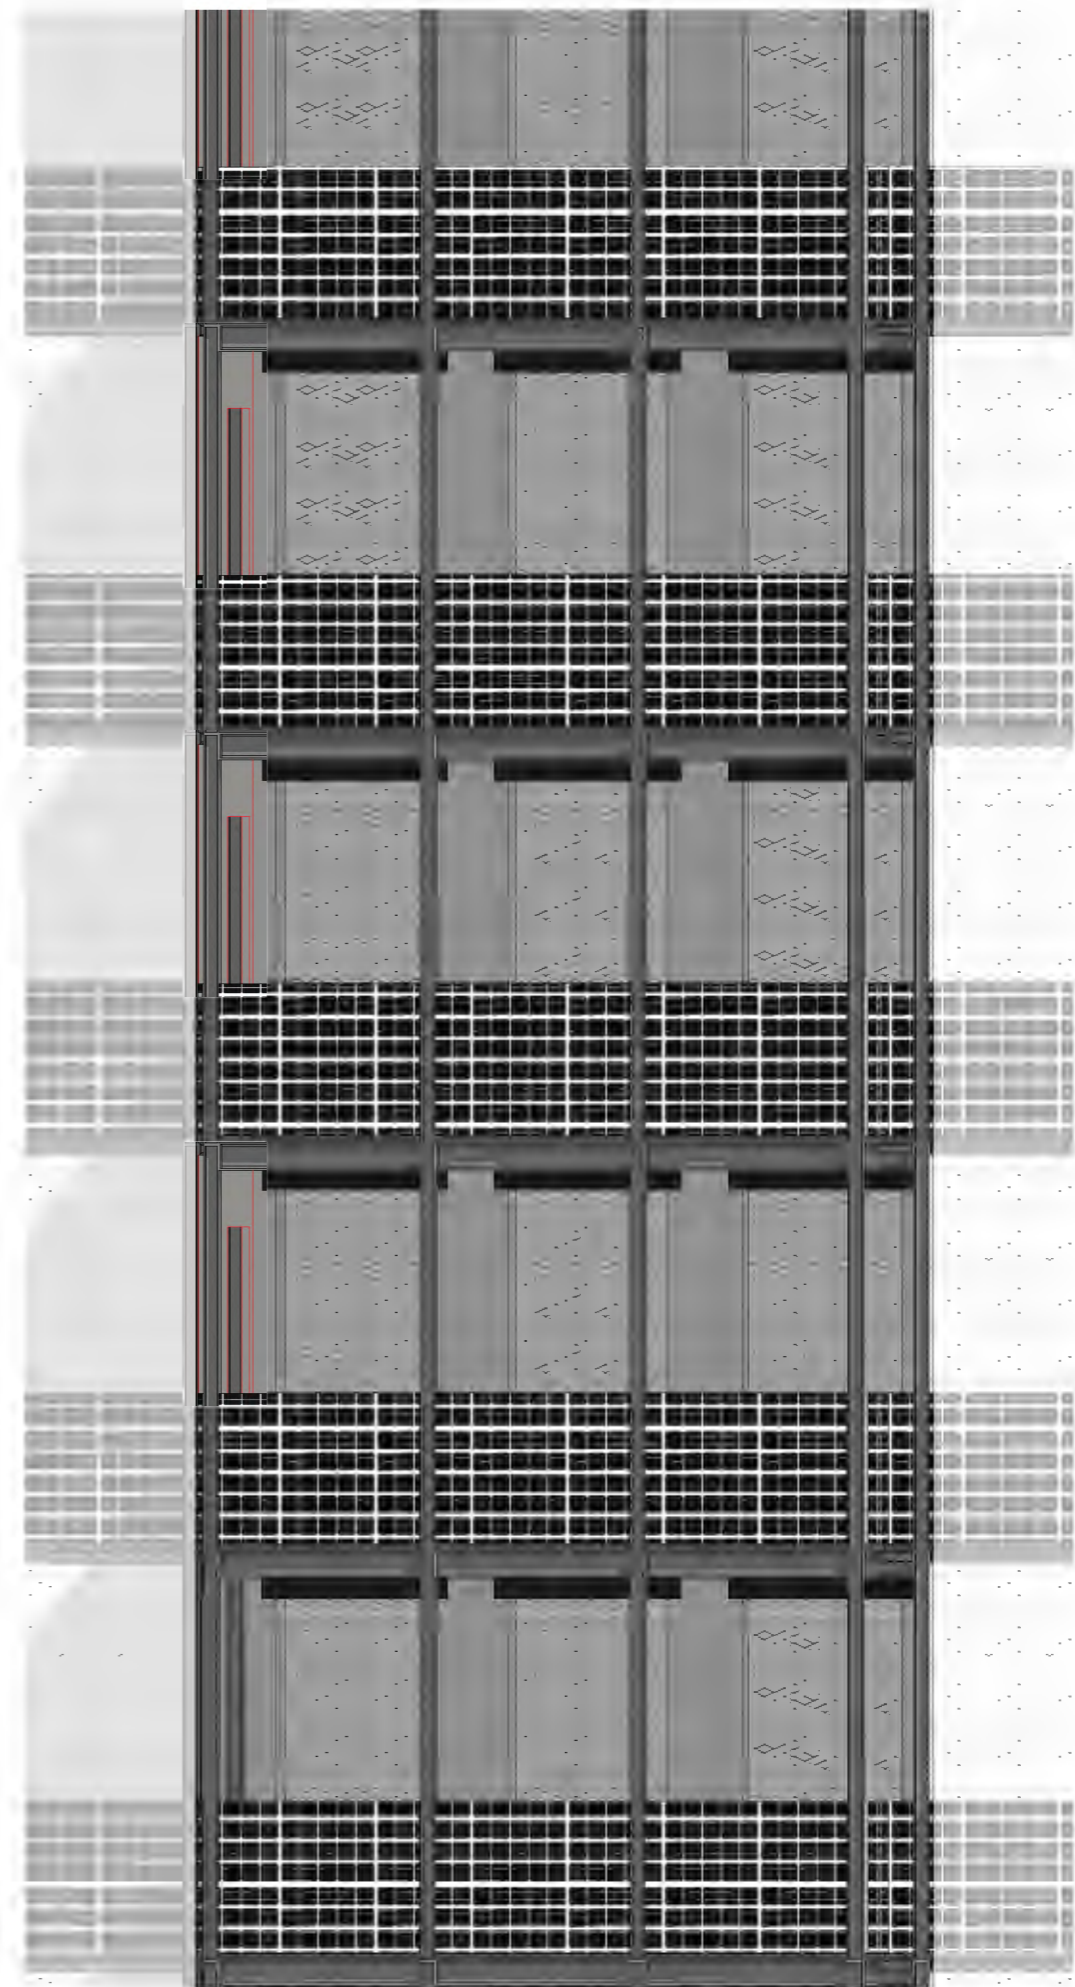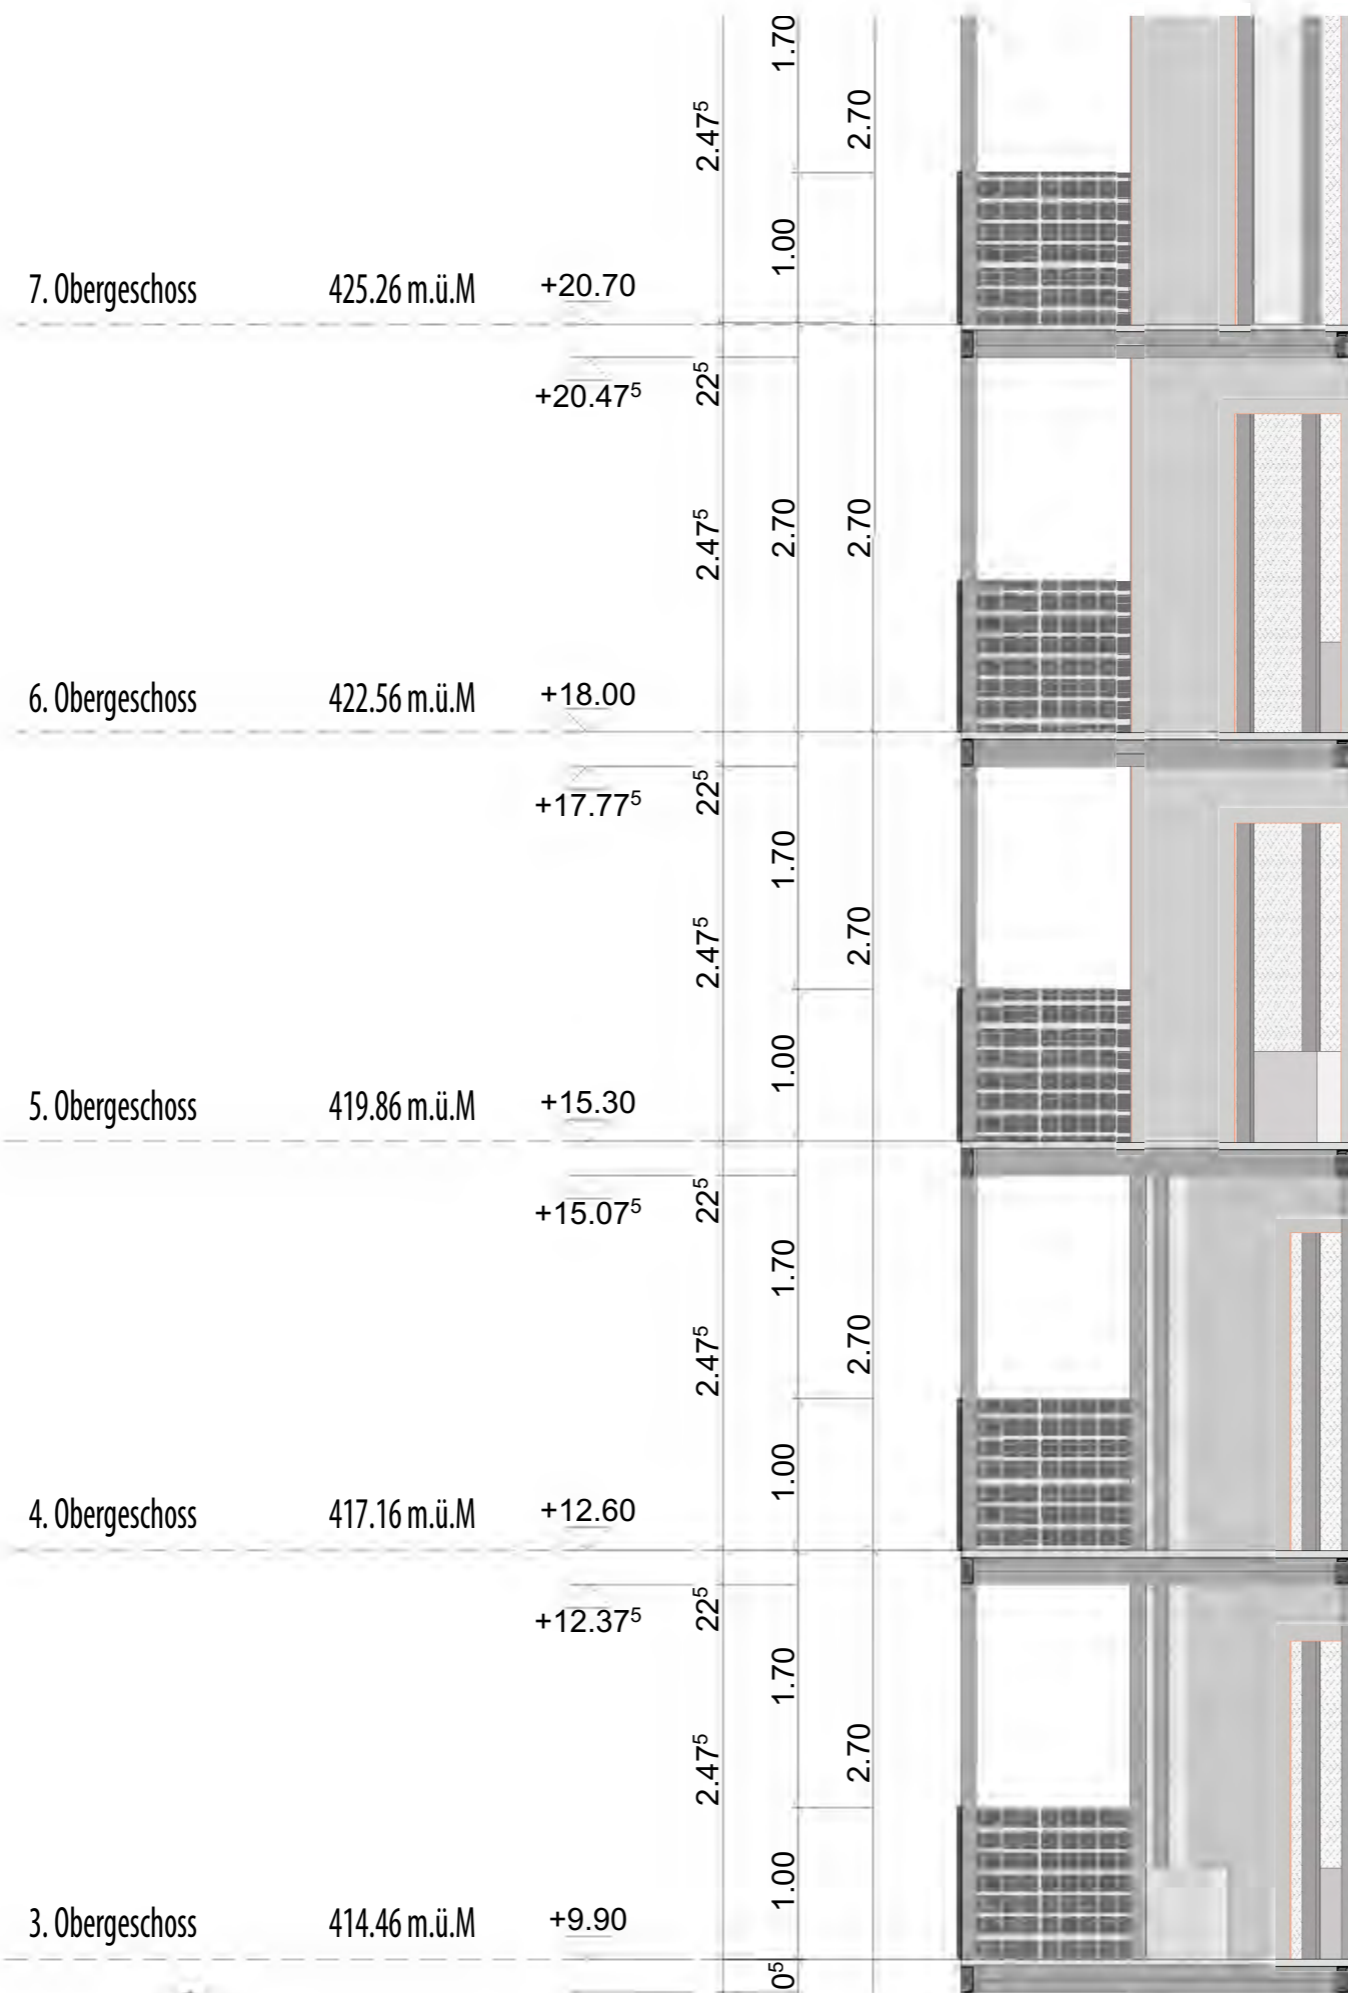









Legende

- 421.20 Höhe Projekt
- 1.5% Gefälle Projekt
- Bäume/Sträucher Projekt
- Eingang
- Beläge**
- Sandspielbereich
- Betonplatten
- Chaussierung
- Vegetationsflächen**
- Staudenfläche
- Wildblumenwiese
- Ausstattung**
- Tisch-/Bankkombination
- Spielstruktur
- Photovoltaik
- Sonstiges**
- Totholzstrukturen
Wurzelstöcke oder Asthaufen
- Findlinge
div. Größen
- Niststruktur
Bollensteine / Sand / Totholz
- Bombierung



VORABZUG

Projekt Dachgestaltung Markt Heerbrugg

Adresse Marktstrasse Süd, 9435 Heerbrugg
Auftraggeber Rhomberg Bau AG
 Feldlistrasse 2
 9000 St.Gallen

Plantitel Situation 1:200
 Dachgestaltung

Projektphase Vorprojekt
Plannummer 1510-01-100
Plangröße A3
Datum 30.06.2023
Gezeichnet mja
Dateiname 1510-1-100 Situation_20230627.dwg

planikum ag

Schaffhauserstrasse 358
 CH-8050 Zürich, www.planikum.ch

