

Kanton St. Gallen
GEMEINDE AU



Büchelstrasse Nr. 391

teilweise Neuklassierung

Teilstrassenplan

Situation 1:500

Vom Gemeinderat erlassen am:

Der Gemeindepräsident

Der Gemeinderatsschreiber

Öffentliche Auflage vom: bis

Vom Tiefbauamt des Kantons St. Gallen genehmigt am:

Der Kantonsingenieur:

Wälli AG Ingenieure


CH - 9435 Heerbrugg T +41 58 100 90 02
Auerstrasse 23

heerbrugg@waelli.ch
www.waelli.ch



Projekt Nr.: 3102-0216-305

Gezeichnet: nsa
Kontrolliert: vma
Erstellt am: 11.09.2023

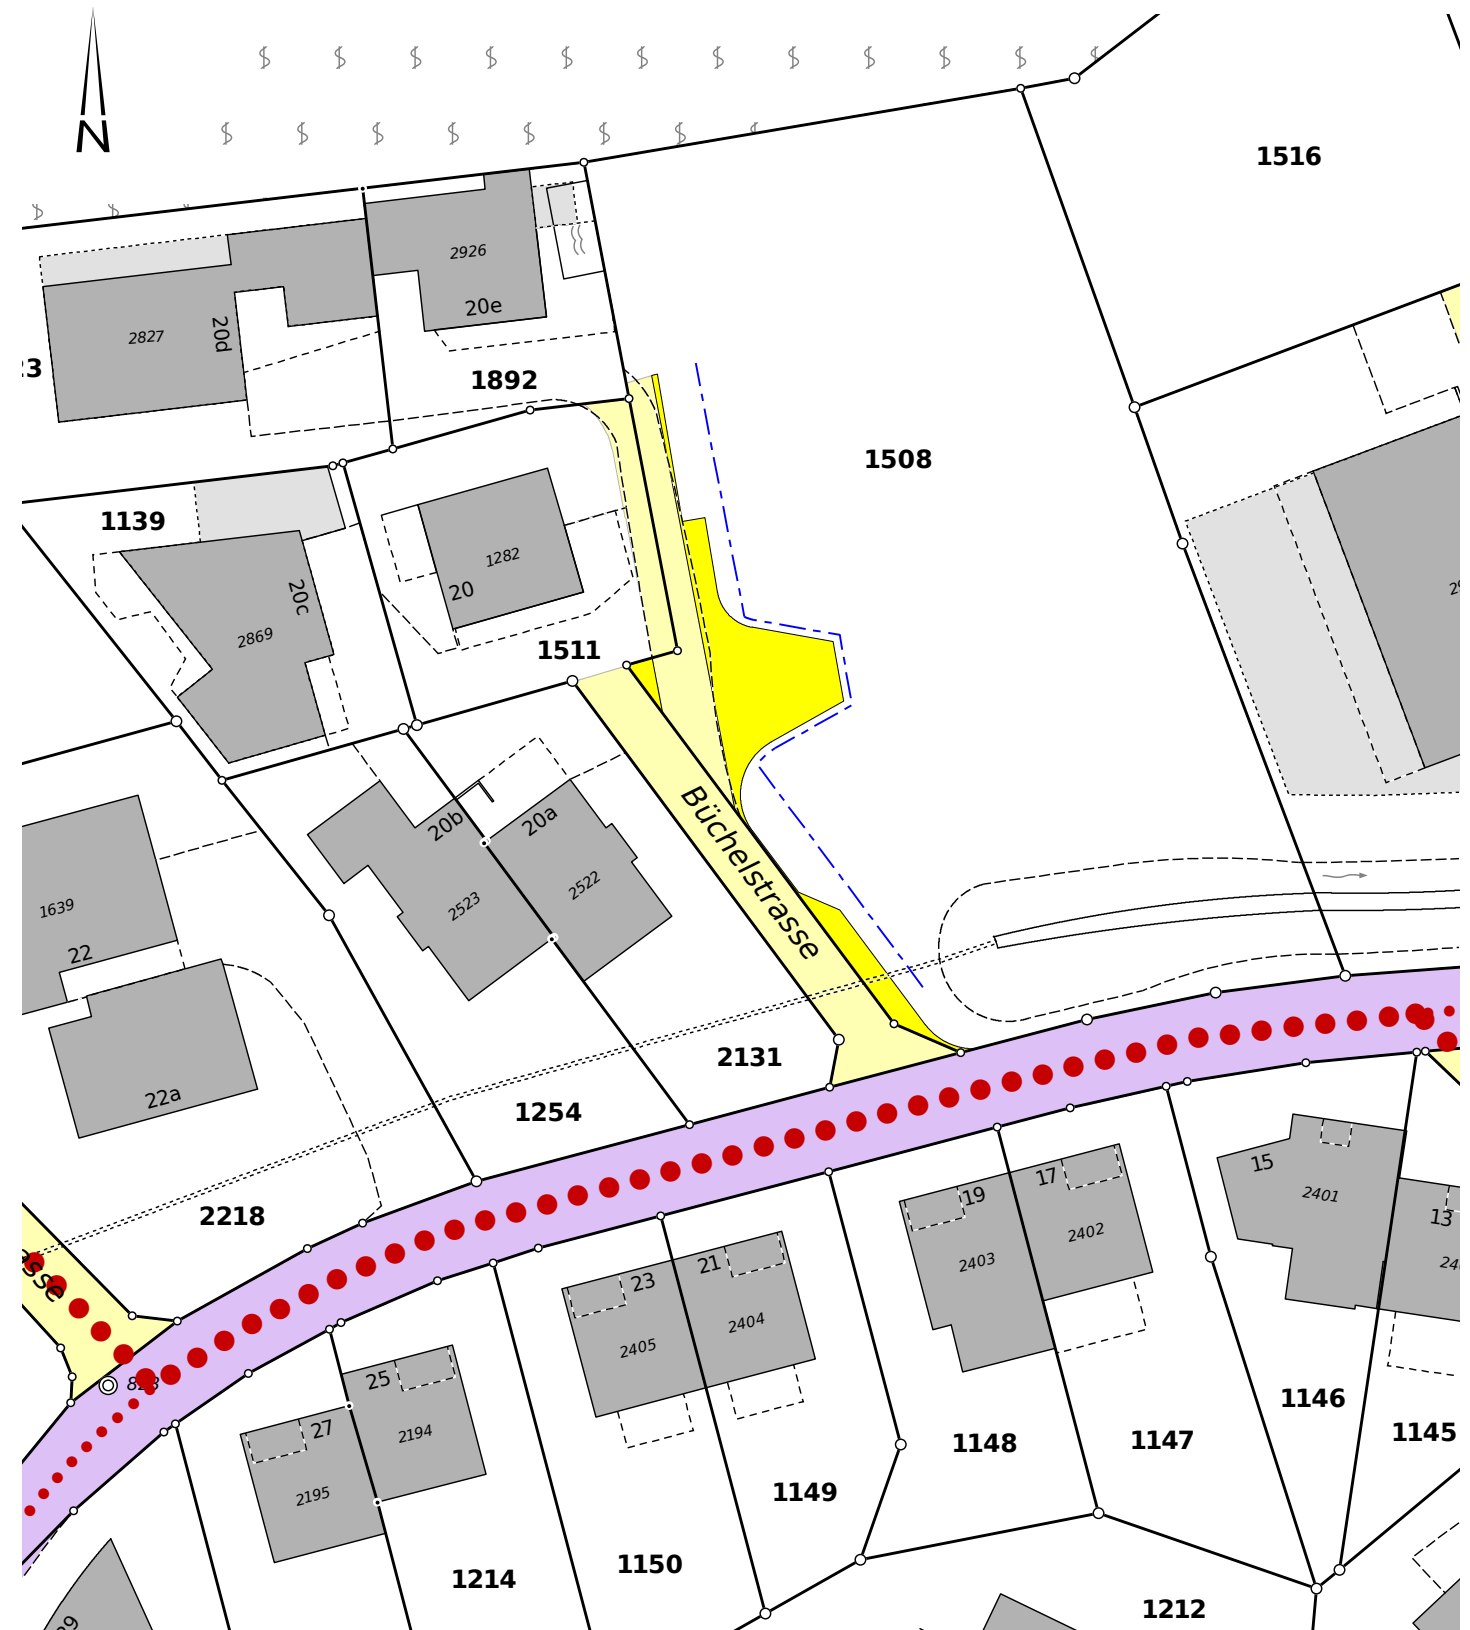

Legende

	Hinweise realisiert/gebaut	Festlegung neu/Änderung
Gemeindestrasse 2. Klasse		
Gemeindestrasse 3. Klasse		
Fussweg		
Wanderweg mit Hartbelag		