



Politische Gemeinde Au

Teilstrassenplan Situation 1:250

**Hauptstrasse
Zufahrt Parzelle 2216**

Neuklassierung:

Hauptstrasse Gemeindestrasse 3. Klasse, Nr 404

vom Gemeinderat erlassen am _____

Der Gemeindepräsident _____ Der Gemeinderatsschreiber _____

öffentliche Auflage: _____

vom Tiefbauamt des Kantons St.Gallen genehmigt am _____

Der Kantonsingenieur _____

FKL & Partner AG
Ingenieur und Geometerbüro
Laufenbrunnenstrasse 36
9472 Grabs

www.fkl.ch
Telefon: _____
Fax: _____


mail: fkl@fkl.ch
081 750 33 99
081 750 33 90

Zertifiziert nach ISO 9001
Reg. Nr. 13319-3

Plan Nr.: 230593KL-02A

Genehmigung:		Änderung:	Entw:	Gez:	Kontr:	Datum:
A		du	du	sg		12.10.2023
B		du	du	sg		06.03.2024
C						

Büro: Grabs **Massstab:** 250 **Format:** 30/63 **Pfad:** W:\Gemeinden\Au\Auftragel\230593KL_TSP_Grundsueck_2216\Projekt\02_Auflageprojekt **Datel:** 230593KL_02A_TSP_Auflage.dwg

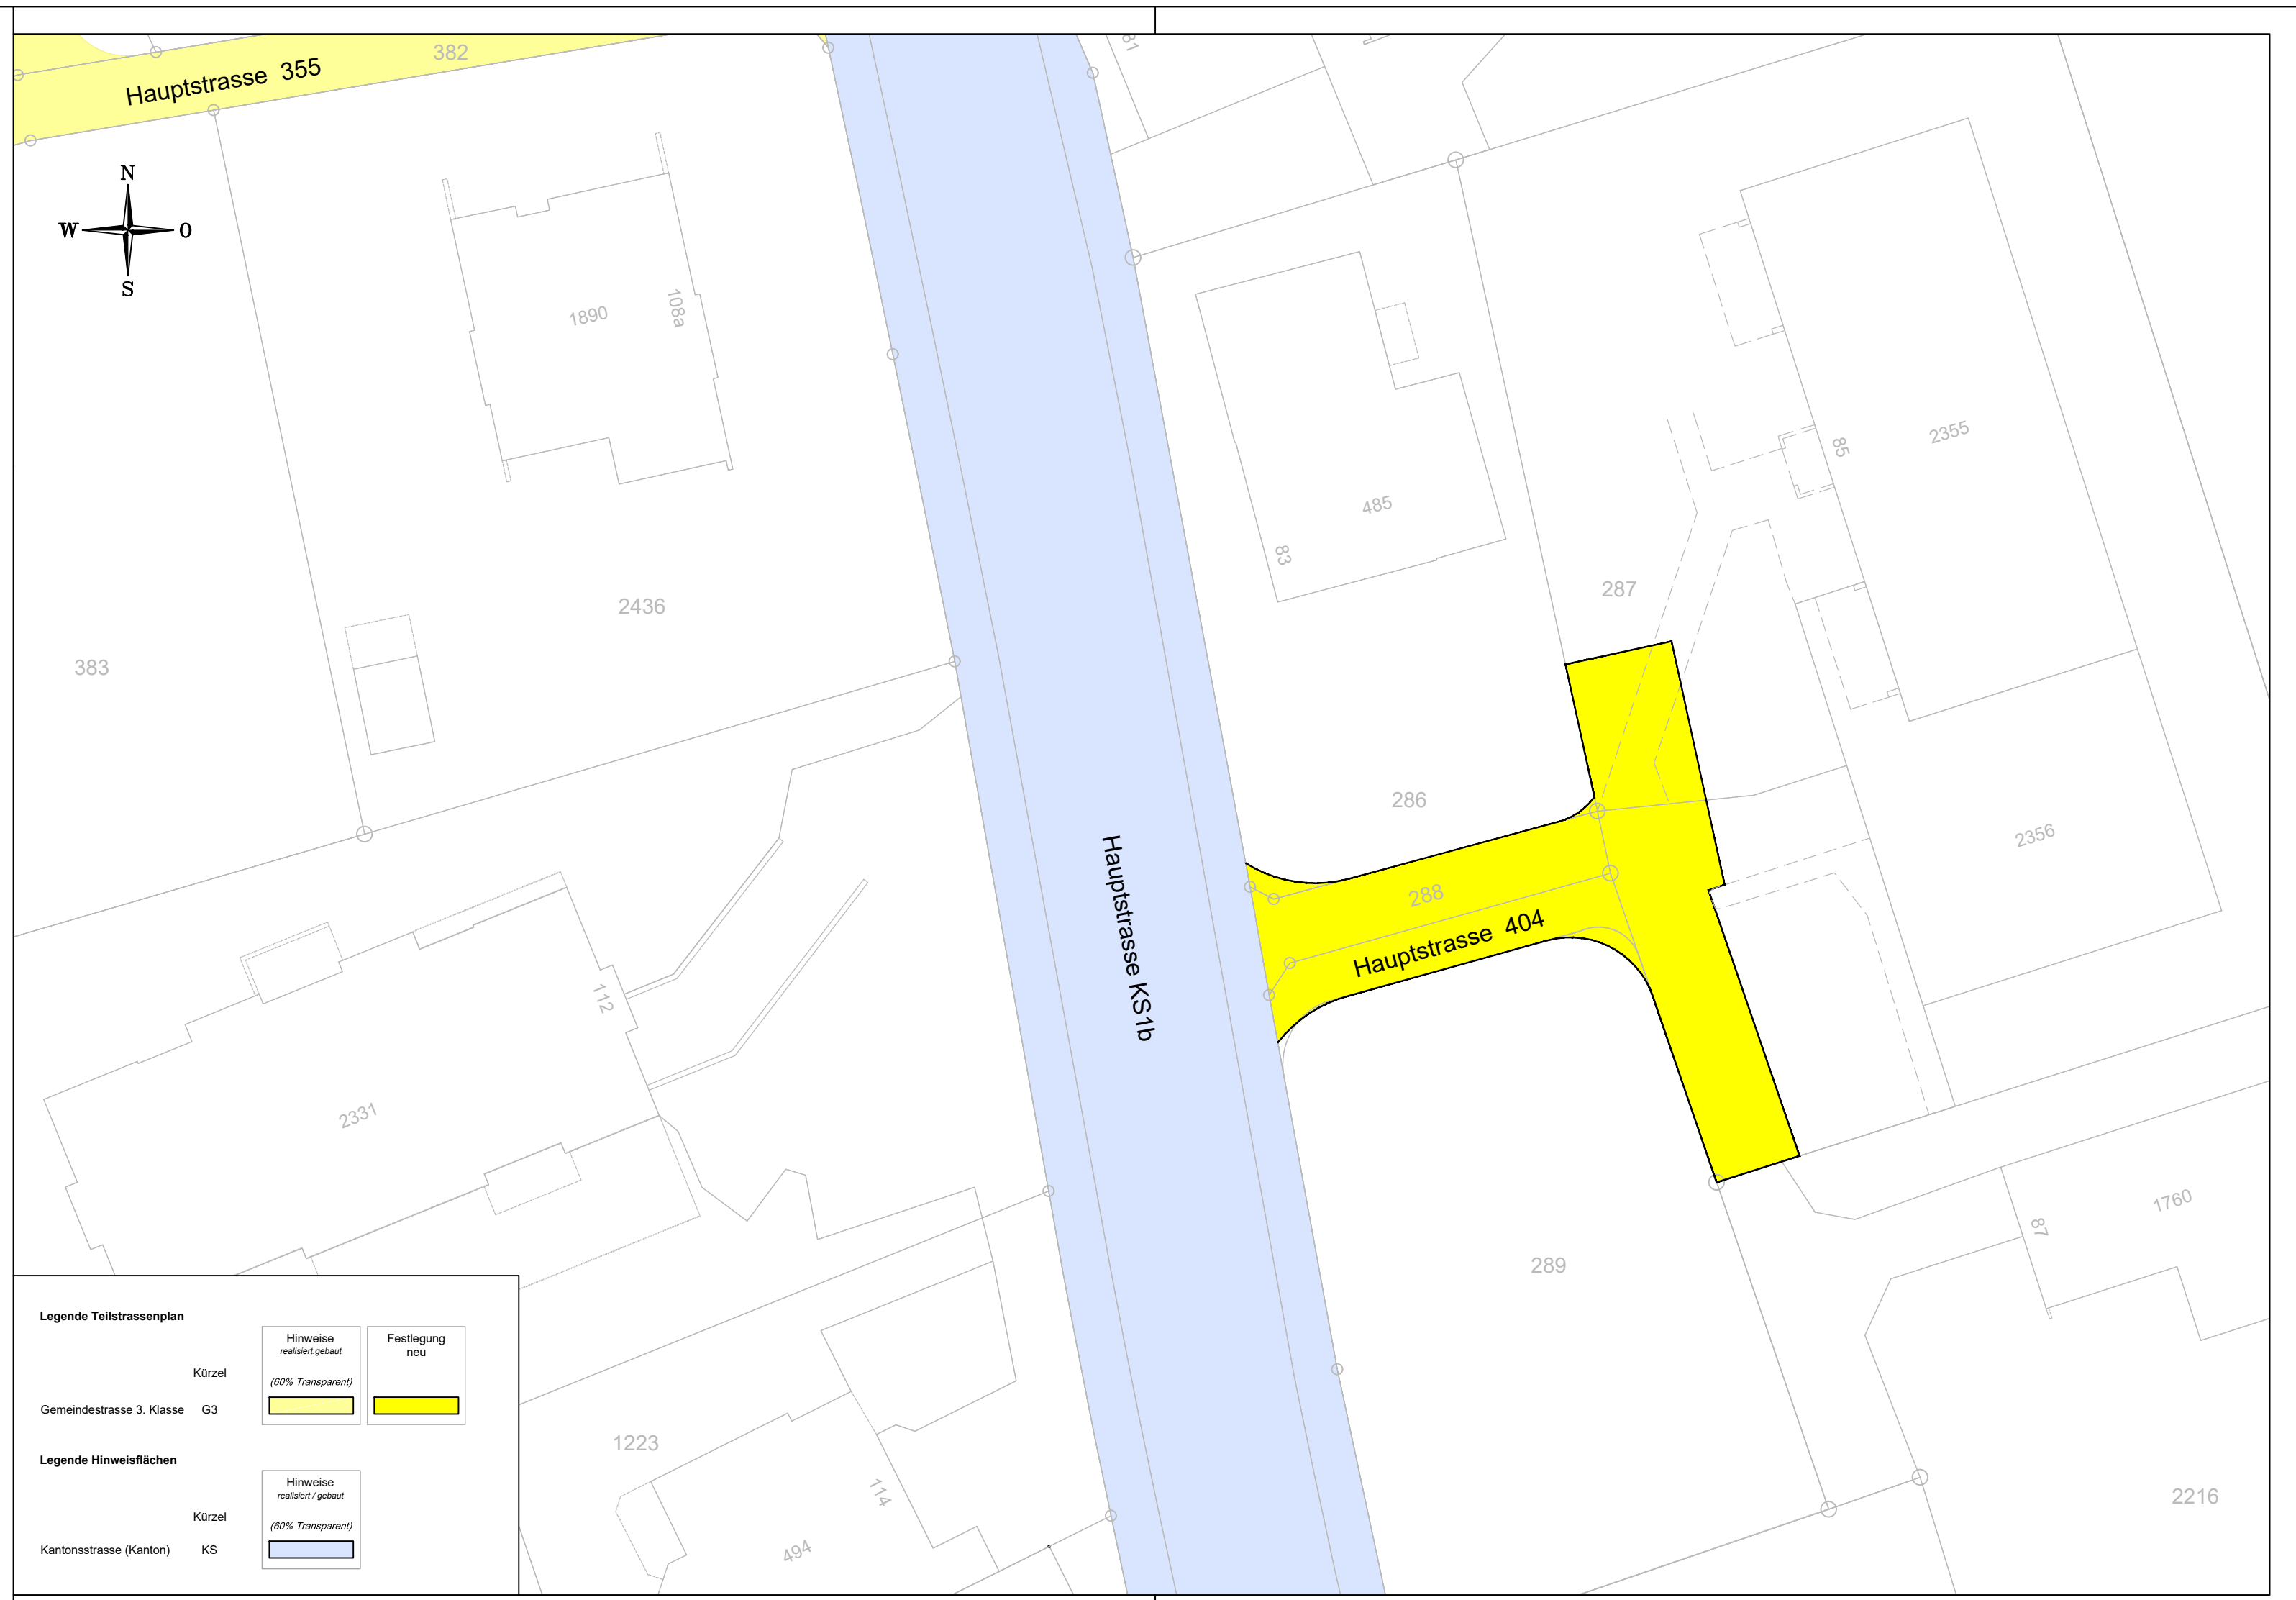

Legende Teilstrassenplan

Kürzel	Hinweise realisiert / gebaut (60% Transparent)	Festlegung neu
Gemeindestrasse 3. Klasse G3		

Legende Hinweisflächen

Kürzel	Hinweise realisiert / gebaut (60% Transparent)
Kantonsstrasse (Kanton) KS	