ANSICHT 1:200

Heute 2020

Nach Umsetzung RHESI 2033

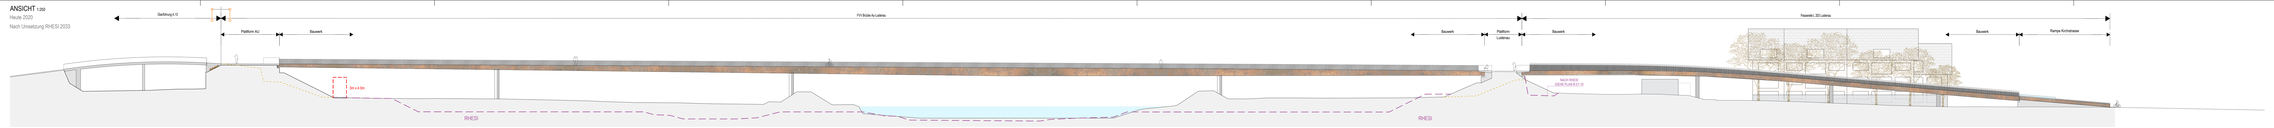

SITUATION 1:200

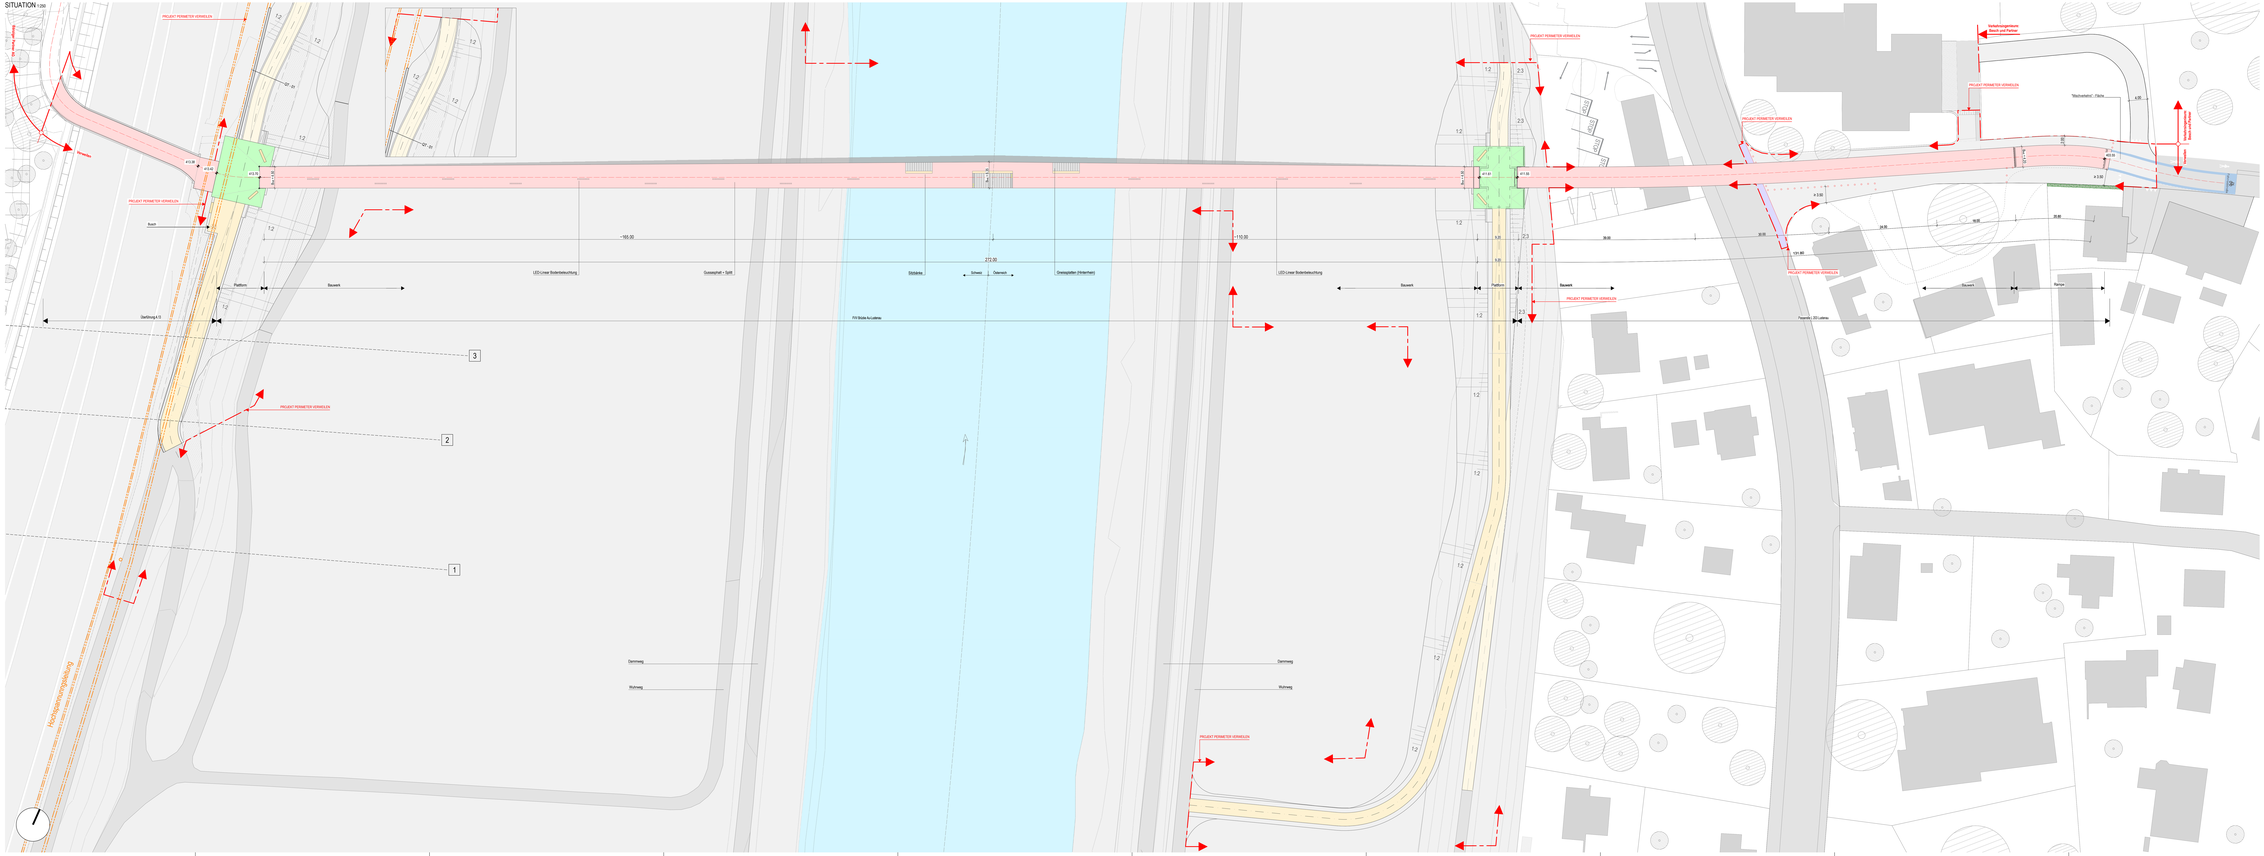
PROJEKT PERIMETER VERMESSEN
Rhesi Damm Rhein
Rhesi
Busch
Platform
Bauwerk
Geländeg.K.O
LED-Linse Bodenbeleuchtung
Gusseisenhalf - Spitt
Stützbeine
Schwell
Überlauf
Grenzsteinplatten (Hinterhaus)
FVV Brücke Au-Lustenau
~165.50
272.00
~110.00
Dammweg
Wuhrweg
Bauwerk
Platform
Bauwerk
Fussweg / ZO Lustenau
Bauwerk
Rampe
Verschiebungsrichtung Busch und Parkplatz
"Maschwanden" / Fläche
Verschiebungsrichtung Busch
Rhein
Rhesi Damm Rhein
Rhesi Damm Rhein
Rhesi Damm