LÄNGSSCHNITT 1:250

Heute 2020

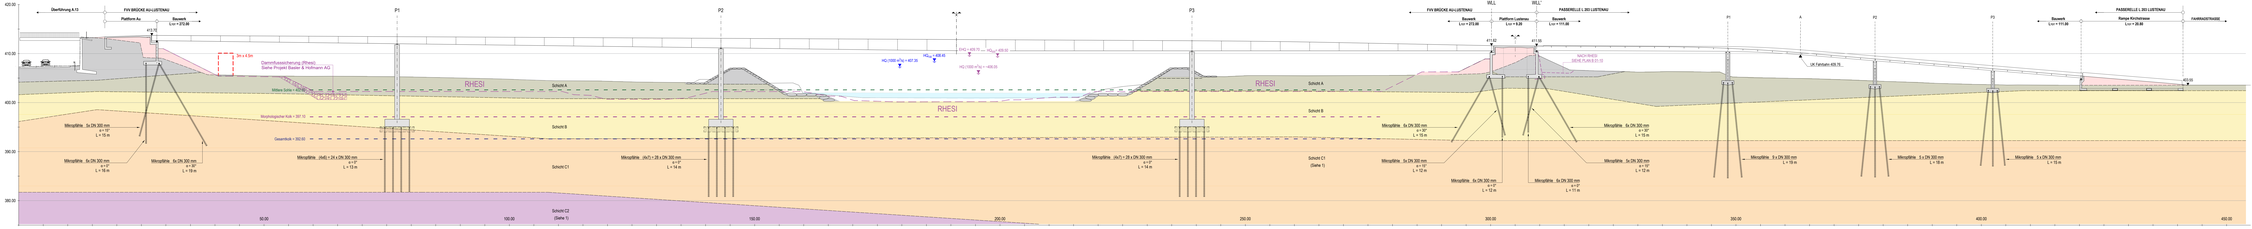

Nach Umsetzung RHESI 2033

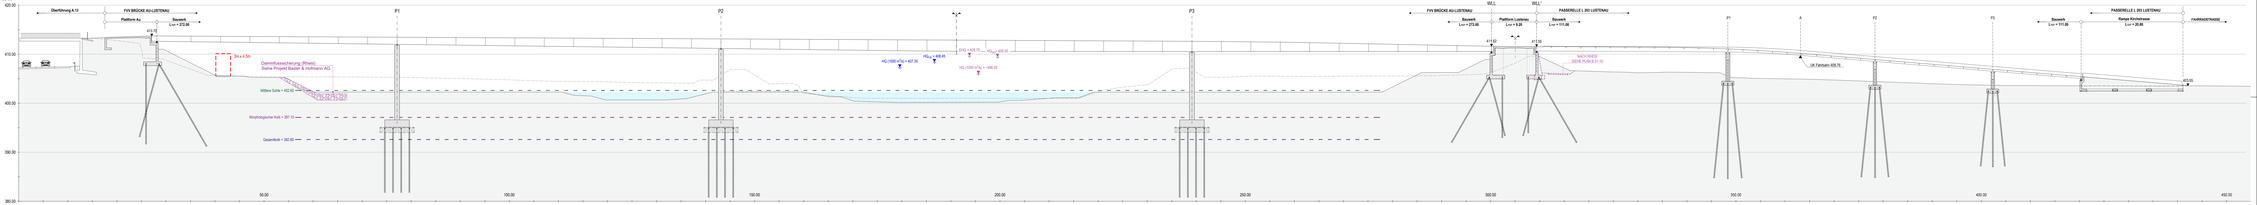

GRUNDRISS 1:250

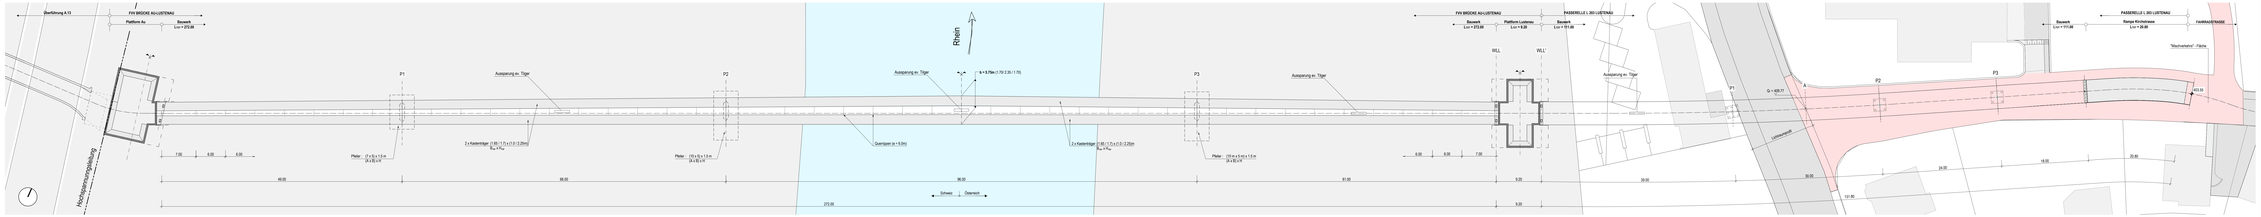

Legende

- Mittlere Sohle = 422.60
- Morphologische Kolk = 397.10
- Gesamtkolk = 392.60
- Drilpfahl im Rahmen Rhesi
- Höhe mit Rhesi
- Höhe heute

Quelle

1. **Baugrundgutachten** (17.07.20) - Geotechnik 3P ZT GmbH (A-Bregenz)

GEMEINDE AU

B 01-6a

Gemeinde	Politische Gemeinde Au
Bauobjekt	**FVV Brücke Au-Lustenau**
Plan, Massstab	**Bauwerksplan: Grundriss, Längsschnitt**

Projektverfasser

Arbeitsgemeinschaft "Vorwalden" :
MaestroWhio Group/OrisLand

c/o Maestro & Associati SA
6551 Bellinzona (TI)
Tel. +41 (0)91 825 52 40

Vom Gemeinderat erlassen am : .....

Der Gemeindepräsident : Der Gemeinderatsschreiber :

Plan Nr.: M 2068 - B 01-6a

Öffentliche Auflage vom : ..... bis .....

Plan	03.B 01-6a	Ausfertigung für		Format 59.4 x 210cm
Projekt	R 001			
MaPGB				Fläche 1.25 m²
FWV				

Vorstadie	Entwurf	Gezeichnet	Geprüft	Datum
Vorprojekt	GIP	GRM	MAG	31.07.2024
Bauprojekt	Rev. A			30.08.2024
Genehmigungs- / Auflageprojekt				
Ausschreibung				
Ausführungsprojekt				

Dok. des ausgeführten Werks