Hauptträger Ansicht 1:20

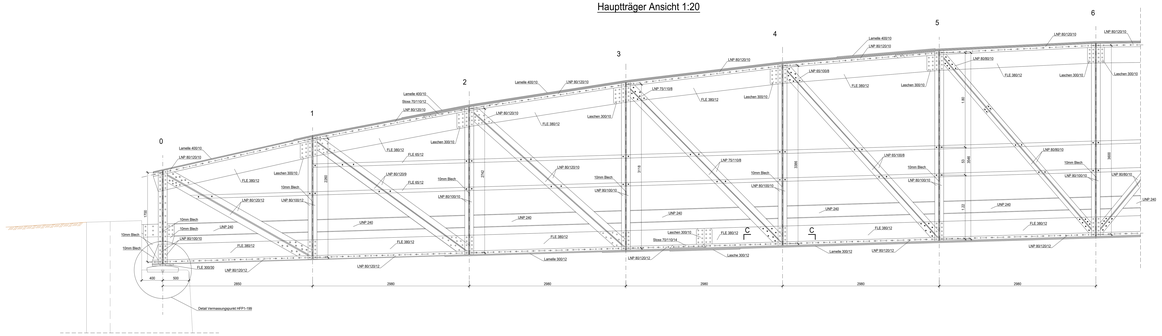

Querschnitt D-D 1:20

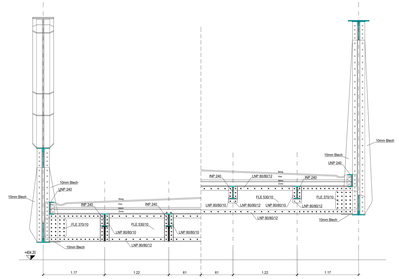

Querschnitt E-E 1:20

Detail Vermassungspunkt HFP-199 1:10

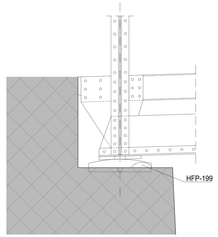

Grundriss/Schnitt 1:20

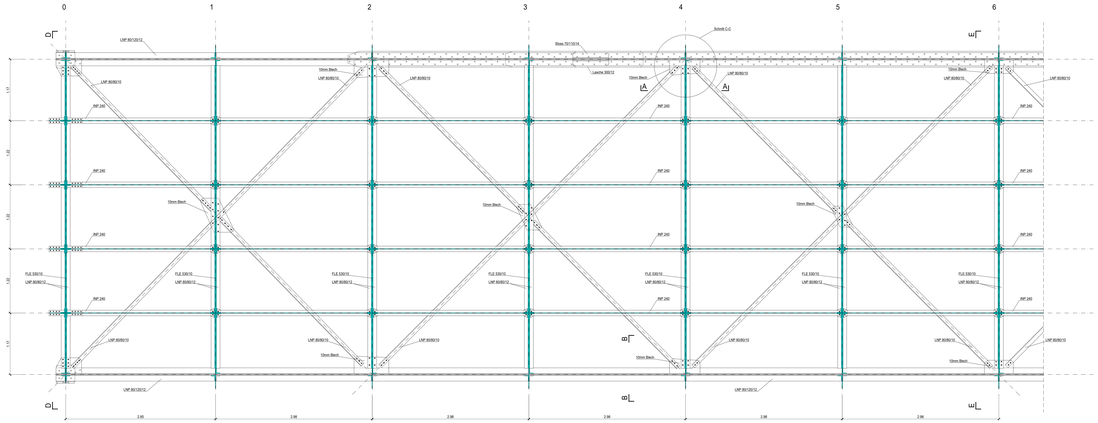

Schnitt A-A 1:10

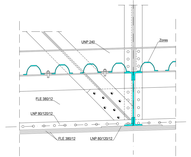

Schnitt B-B 1:10

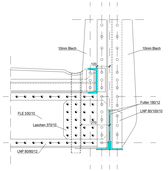

Schnitt C-C 1:10

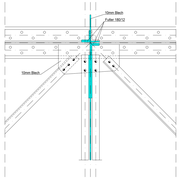

Legende

Beton bestehend	
Stahlbau bestehend	
Stahlbau bestehend Ansicht	

- 24mm Niete
- 22mm Niete
- 20mm Niete
- 16mm Niete

Bauherr:
Gemeinde Au SG
Kirchweg 6
9434 Au

Monstein-Brücke Binnenkanal, Rheinstrasse, 9435 Au (SG)

Detailplan Stahlbau Bestand

Bestandesplan

BORGOGNO I EGGENBERGER
BAUINGENIEURE
Borgogno Eggenberger + Partner AG
Bauingenieure
Güterbahnhofstrasse 6
CH-9000 St.Gallen

Telefon +41 71 288 55 88
info@beup.ch www.beup.ch

Plan-Nr. 3285.21-022	Massstab: 1:20, 10	Dat. 09.12.2022	
		Gez. KC	
		Kontr. WB	
		Format: 245/82.5	