Installationsplan 1:200

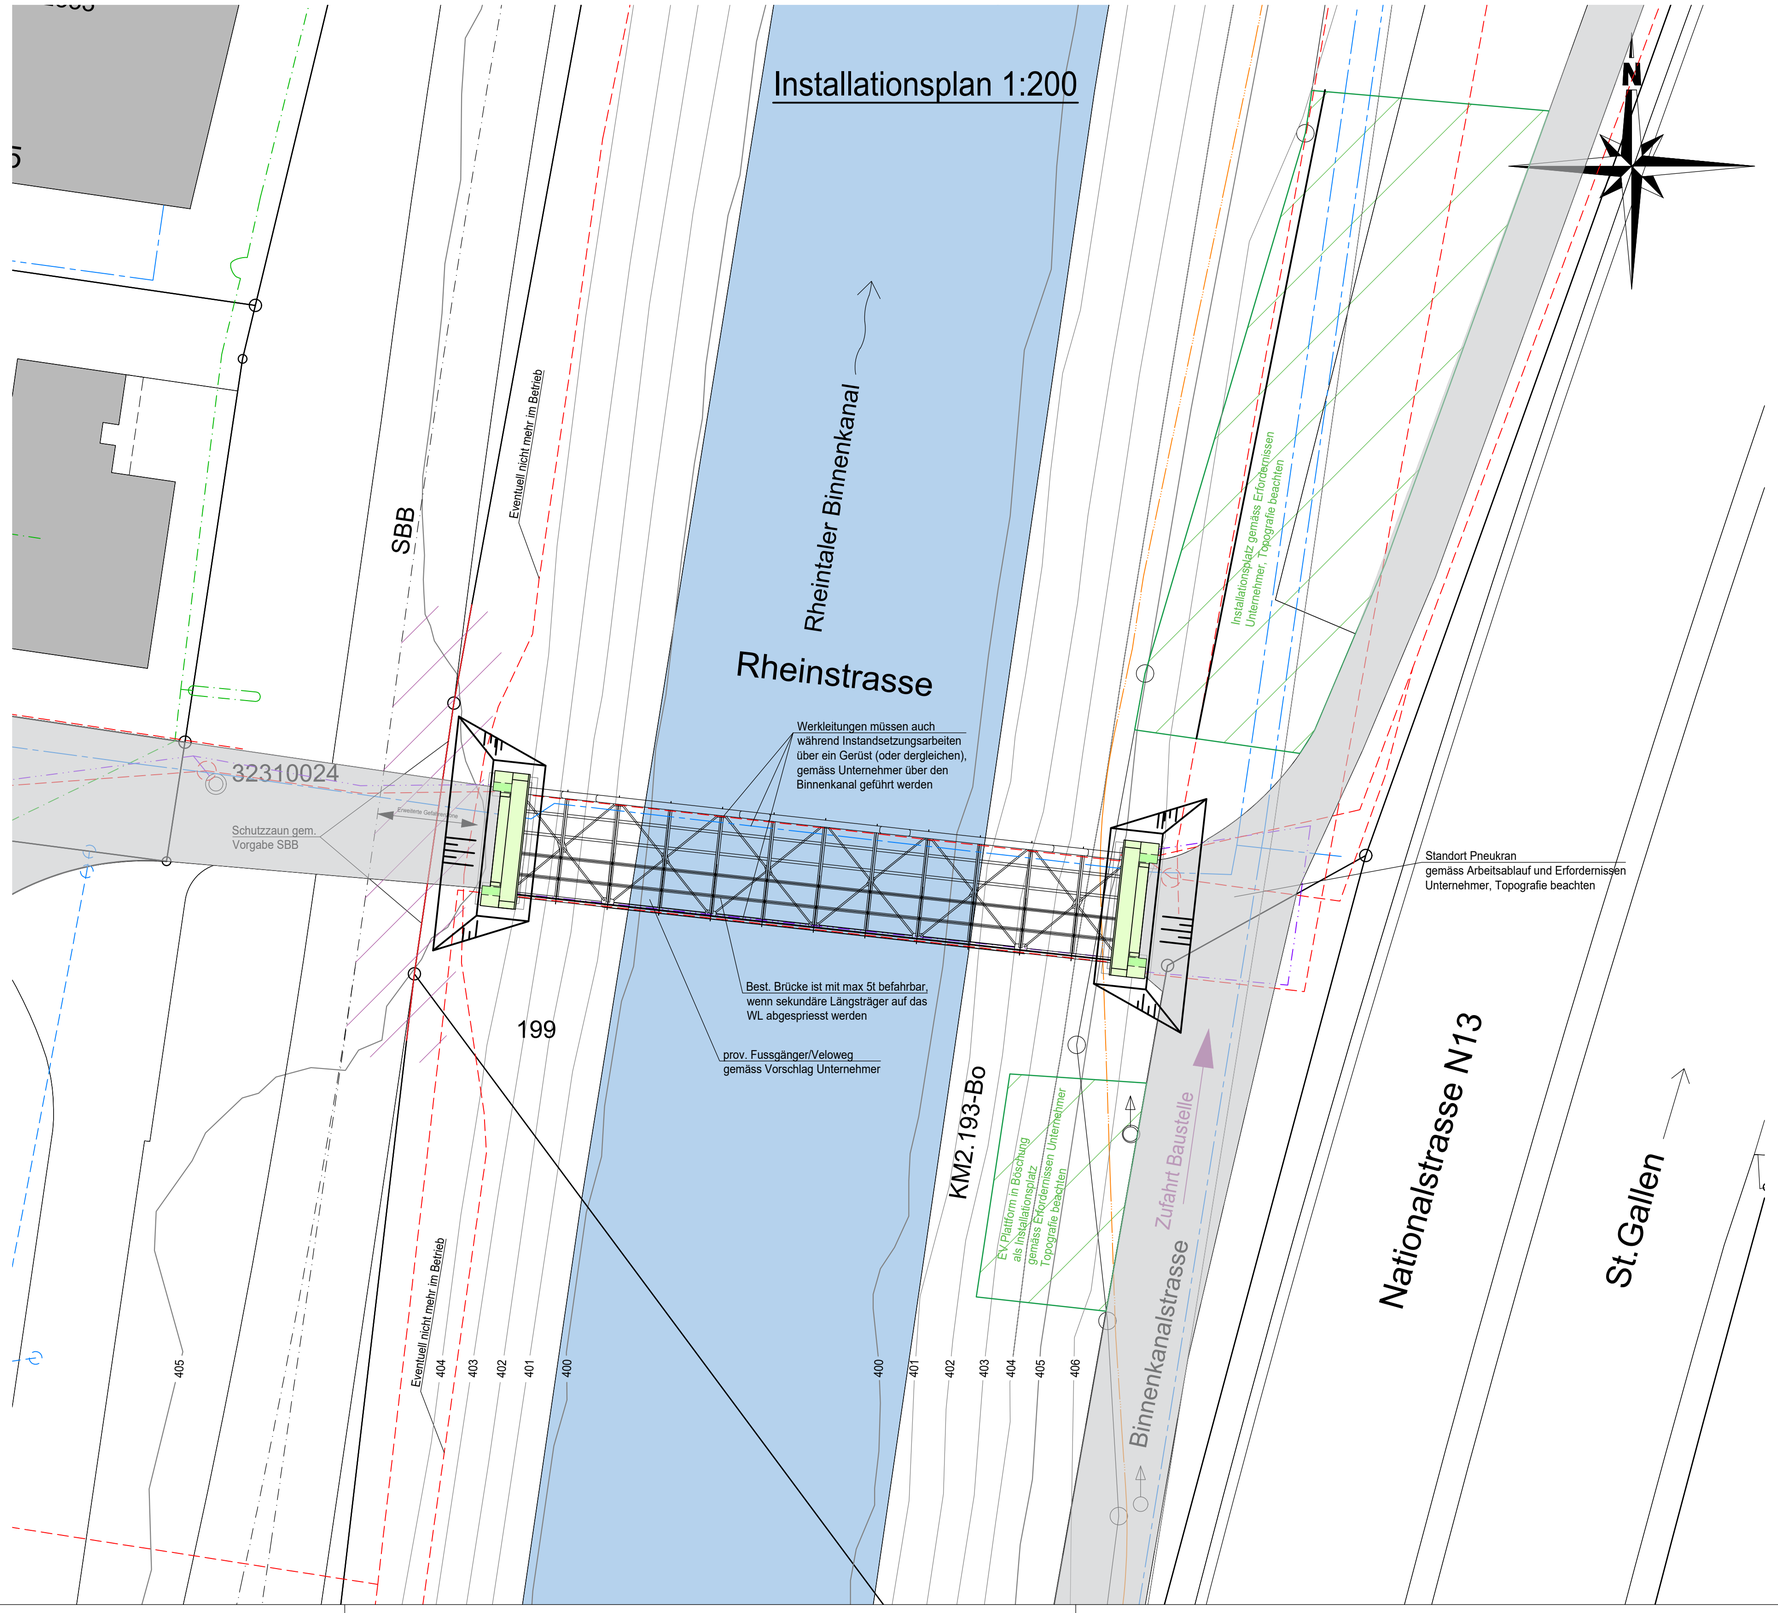

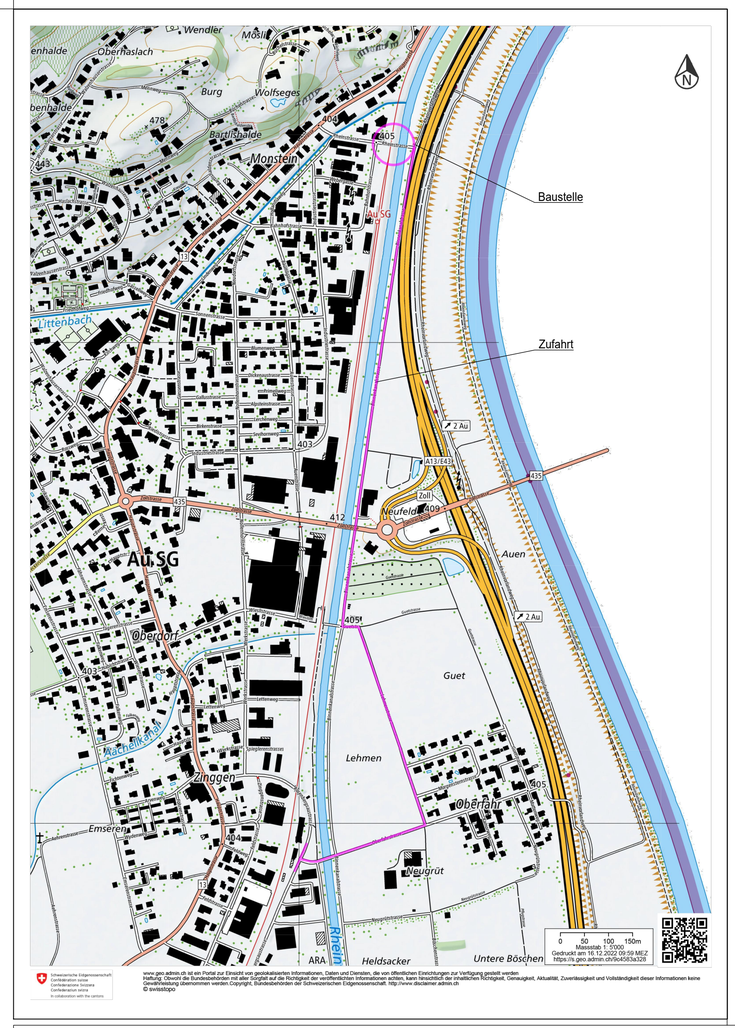

Legende Kanalisation

- *bestehende Meteorwasserleitung*
- *bestehende Schmutzwasserleitung*
- neue Meteorwasserleitung
- neue Schmutzwasserleitung

Legende Werkleitungen bestehend	Legende Werkleitungen neu
Wasser	Wasser
Elektrizität	Elektrizität
Cablecom	Cablecom
Swisscom	Swisscom
Fernwärme	Fernwärme
Gas	Gas

Der Unternehmer haftet für die Werkleitungen. Es gelten die Pläne der Werkeigentümer!

Bauherr:
Gemeinde Au SG
Kirchweg 6
9434 Au

Monstein-Brücke Binnenkanal, Rheinstrasse, 9435 Au (SG)

Installationsplan

Submissionsplan

BORGOGNO ‖ EGGENBERGER
BAUINGENIEURE
Borgogno Eggenberger + Partner AG
Bauingenieure
Güterbahnhofstrasse 6
CH-9000 St.Gallen

Telefon +41 71 288 55 88
info@beup.ch www.beup.ch

Plan-Nr. 3285.21-025A	Massstab: 1:200	Dat. 13.09.2023	
		Gez. KC	
		Kontr. PF	
Rev. A: 29.09.2023 Submission 2		Format: 120/72.5	