


SITUATION 1:500

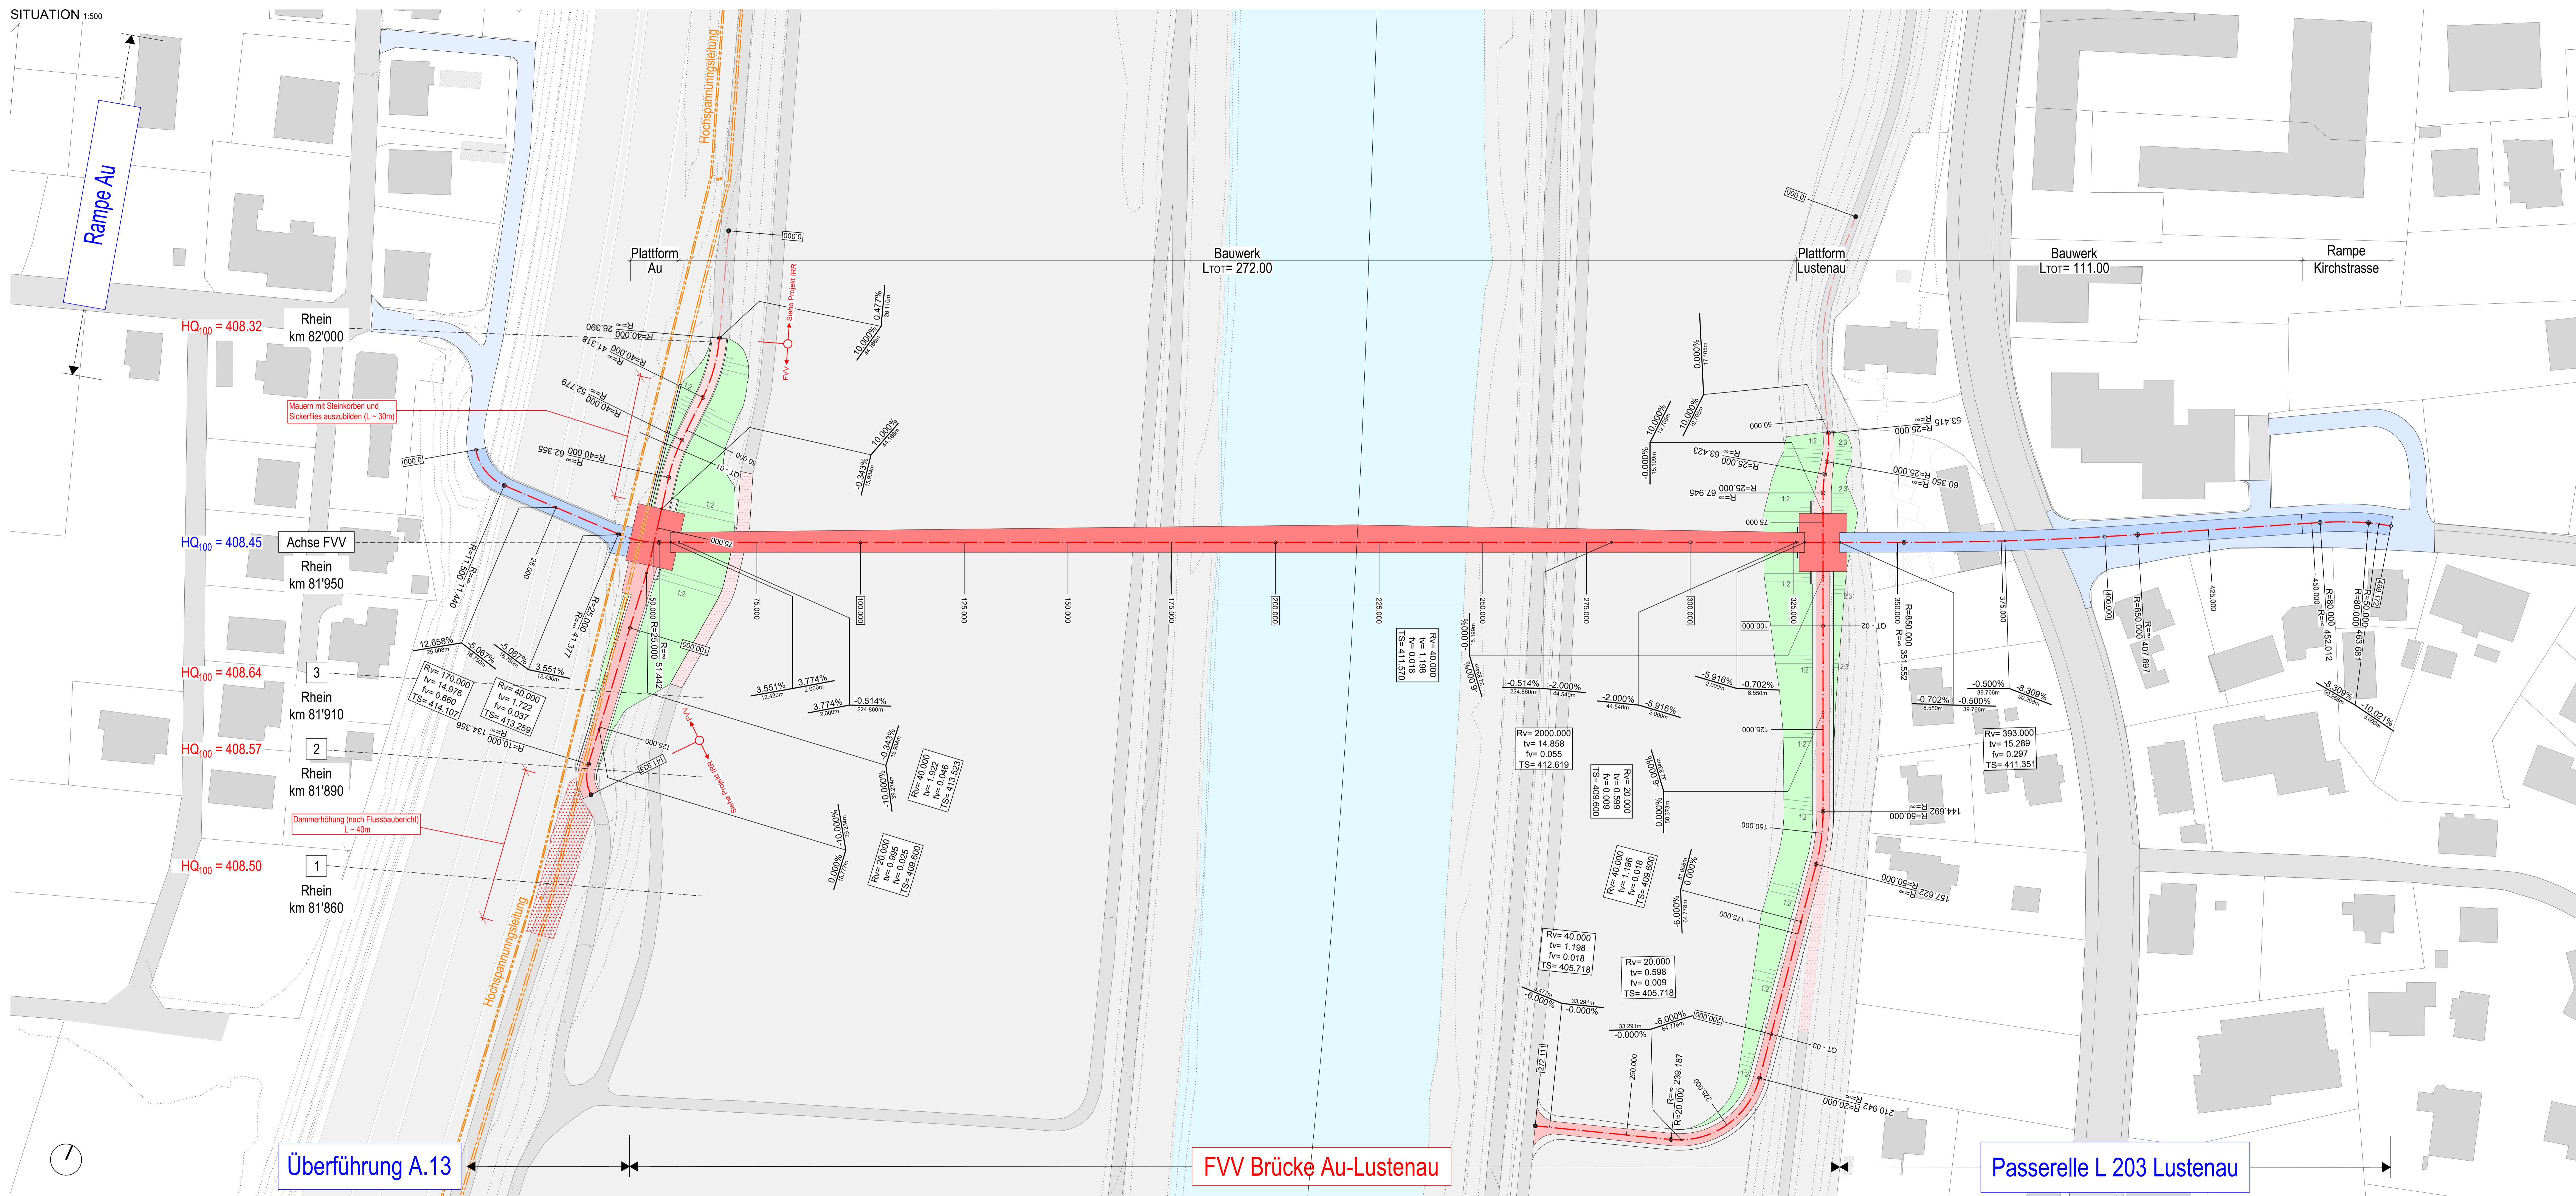

- Legende**
- Ohne Asphalt
 - Mit Asphalt
 - Höhe heute (Achse FVV)
 - Höhe heute



B 04a

Gemeinde Politische Gemeinde Au
 Bauobjekt FVV Brücke Au-Lustenau
 Plan, Massstab Situation (aus Vorprojekt aktualisiert)

Projektverfasser		Vom Gemeinderat erlassen am :	
Arbeitsgemeinschaft "Verweilen": Masotti/Peri Group/Orsi/Land		Der Gemeindepräsident :	Der Gemeinderatsschreiber :
c/o Masotti & Associati SA 6501 Bellinzona (TI) Tel. +41 (0)91 825 52 40		
Plan Nr.: M 2098 - B 04a		Öffentliche Auflage vom : bis	
Plan 03.B 04a	Ausfertigung für	Format 59.4 x 147cm	
Projekt R.001		Fläche 0.87 m²	
MuFGS			
FinV			
Vorstudie	Entwurf	Gezeichnet	Gepfult
Vorprojekt	Rev. A	GIP	MAG
Bauprojekt			Datum 31.07.2024
Genehmigungs- / Auflageprojekt			30.08.2024
Ausschreibung			
Ausführungsprojekt			
Dok. des ausgeführten Werks			

Überführung A.13

FVV Brücke Au-Lustenau

Passerelle L 203 Lustenau