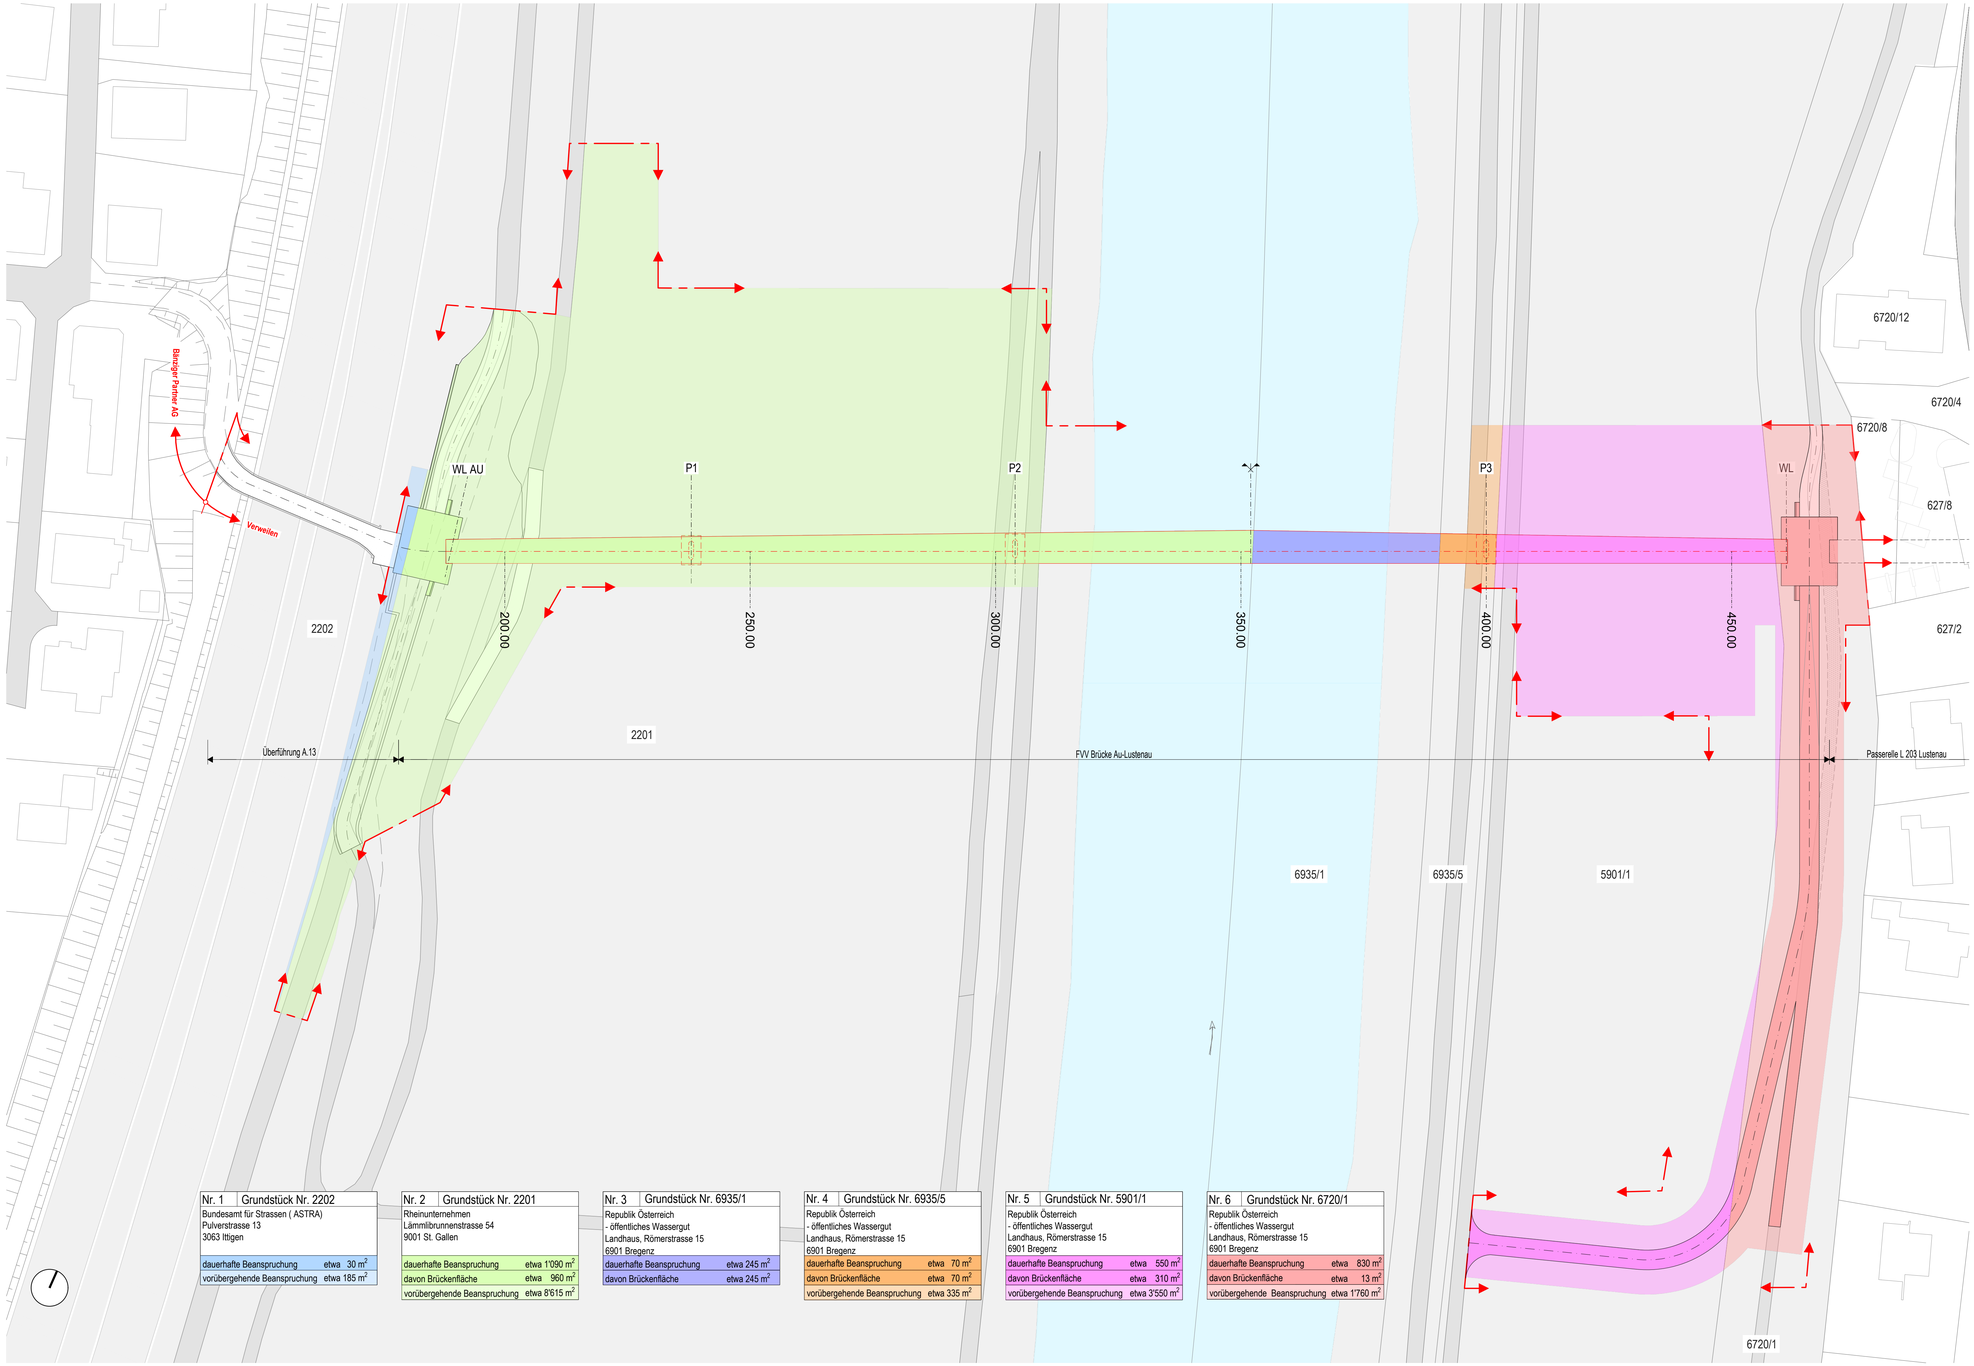

Nr. 1	Grundstück Nr. 2202
Bundesamt für Strassen (ASTRA) Pulverstrasse 13 3063 Ittigen	
dauerhafte Beanspruchung	etwa 30 m²
vorübergehende Beanspruchung	etwa 185 m²

Nr. 2	Grundstück Nr. 2201
Rheinunternehmen Lämmlibrunnenstrasse 54 9001 St. Gallen	
dauerhafte Beanspruchung	etwa 1'090 m²
davon Brückenfläche	etwa 960 m²
vorübergehende Beanspruchung	etwa 8'615 m²

Nr. 3	Grundstück Nr. 6935/1
Republik Österreich - öffentliches Wassergut Landhaus, Römerstrasse 15 6901 Bregenz	
dauerhafte Beanspruchung	etwa 245 m²
davon Brückenfläche	etwa 245 m²

Nr. 4	Grundstück Nr. 6935/5
Republik Österreich - öffentliches Wassergut Landhaus, Römerstrasse 15 6901 Bregenz	
dauerhafte Beanspruchung	etwa 70 m²
davon Brückenfläche	etwa 70 m²
vorübergehende Beanspruchung	etwa 335 m²

Nr. 5	Grundstück Nr. 5901/1
Republik Österreich - öffentliches Wassergut Landhaus, Römerstrasse 15 6901 Bregenz	
dauerhafte Beanspruchung	etwa 550 m²
davon Brückenfläche	etwa 310 m²
vorübergehende Beanspruchung	etwa 3'550 m²

Nr. 6	Grundstück Nr. 6720/1
Republik Österreich - öffentliches Wassergut Landhaus, Römerstrasse 15 6901 Bregenz	
dauerhafte Beanspruchung	etwa 830 m²
davon Brückenfläche	etwa 13 m²
vorübergehende Beanspruchung	etwa 1'760 m²

GEMEINDE AU

B 08-2a

Gemeinde: Politische Gemeinde Au

Bauobjekt: **FVV Brücke Au-Lustenau**

Plan, Massstab: **Landerwerbs - und Bedarfsplan**

Projektverfasser

Arbeitsgemeinschaft "Verweilen":
Masotti/Pini Group/Orsi/Land

c/o Masotti & Associati SA
6501 Bellinzona (TI)
Tel. +41 (0)91 825 52 40

Plan Nr.: M 2098 - B 08-2a

Vom Gemeinderat erlassen am : .....

Der Gemeindepräsident : .....

Der Gemeinderatsschreiber : .....

Öffentliche Auflage vom : ..... bis .....

Plan	03.B 08-2a
Projekt	R 001
Mn/FGS	
FinV	

Ausfertigung für

Format 59.4 x 84 cm

Fläche 0.50 m²

	Entwurf	Gezeichnet	Geprüft	Datum
Vorstudie				
Vorprojekt	GIP	GRM	MAG	31.07.2024
Bauprojekt	Rev. A			30.08.2024
Genehmigungs- / Auflageprojekt				
Ausschreibung				
Ausführungsprojekt				
Dok. des ausgeführten Werks				